



PODER LEGISLATIVO  
CÂMARA MUNICIPAL DE  
**AQUIRAZ**

Câmara Municipal de Aquiraz

Aprovado em: 14 / 10 / 2021

Presidente da Câmara  
Jair Silva

EMENDA N. 001 /2021, AO PROJETO DE LEI Nº **070**/2021

***Dispõe sobre a Estimativa da Receita e fixação da despesa do Município de Aquiraz para o exercício financeiro de 2022.***

**CÓDIGO ORÇAMENTÁRIO: 15.451.0019.1.015 - PAVIMENTAÇÃO E RECUPERAÇÃO DE VIAS PÚBLICAS.**

Destaca o valor de **R\$ 648.000,00 (seiscentos e quarenta e oito mil reais)** para a pavimentação em pedra tosca nas ruas da Área verde da Tapera, no Distrito de Tapera, neste município.

#### **JUSTIFICATIVA**

A pavimentação das ruas citadas e anexadas em croqui a este instrumento é de suma importância, devido à quantidade de famílias que moram nestes trechos, que sofrem com nas diversas estações do ano, no verão com a poeira, gerando bastante poeira e fazendo com que fiquem doentes e atingindo pessoas idosas alérgicas a tais elementos, já no inverno o transtorno é ainda maior ruas alagadas, com difícil acesso, trazendo com isso doenças como a dengue (que se prolifera, devido a água parada, acumulada nas ruas)

**A presente proposta de emenda orçamentaria esta de acordo com os termos do art. 145, § 9º da Lei Orgânica do Município.**

**DEPARTAMENTO LEGISLATIVO DA CÂMARA MUNICIPAL DE AQUIRAZ, EM 08 DE OUTUBRO DE 2021.**

**Ver. Neide Queiroz – PDT**  
1º Secretária da Câmara de Aquiraz

**Ver. Chico Carlos – PDT**  
3º Secretária da Câmara de Aquiraz

Câmara Municipal de Aquiraz  
Departamento Legislativo

08 / 10 / 2021

Rotherio Ribeiro  
Servidor

**PALÁCIO MUNICIPAL 1ª CAPITAL**

Av. Santos Dumont, 30 – Centro – Aquiraz – Ceará - CNPJ: 00.133.185/0001-02  
CEP: 61.700-000 | Fone: (85) 3361-1071



PODER LEGISLATIVO  
CÂMARA MUNICIPAL DE  
**AQUIRAZ**

Câmara Municipal de Aquiraz

Aprovado em 14/10/2021

Presidente da Câmara  
Jair Silva

EMENDA N. 002 /2021, AO PROJETO DE LEI Nº **070**/2021

***Dispõe sobre a Estimativa da Receita e fixação da despesa do Município de Aquiraz para o exercício financeiro de 2022.***

**CÓDIGO ORÇAMENTÁRIO: 10.301.0007.1.049 - CONSTRUÇÃO, AMPLIAÇÃO E REG. DE UNIDADES DE ATENÇÃO PRIMARIA DE SAUDE.**

Destaca o valor de **R\$ 400.000,00 (quatrocentos mil reais)** para a reforma e requalificação do posto de saúde Raimundo Tavares, na Comunidade de Ribeira, no Distrito de Assis Teixeira, neste município.

#### JUSTIFICATIVA

A reforma e requalificação do posto de saúde da Ribeira é um pedido de anseio da população que reivindica constantemente o atendimento nesta unidade que esta desativada há bastante tempo, fazendo com que os moradores da localidade se desloque para o posto de saúde do Jenipapeiro ou da Telha, devido a distancia, por diversas vezes não é atendido por falta de "fichas de atendimento" ou até mesmo pela insegurança devido a saída de suas casas ocorrerem em horários de pouca segurança.

**A presente proposta de emenda orçamentaria esta de acordo com os termos do art. 145, § 9º da Lei Orgânica do Município.**

**DEPARTAMENTO LEGISLATIVO DA CÂMARA MUNICIPAL DE AQUIRAZ, EM 08 DE OUTUBRO DE 2021.**

  
Ver. JAIR SILVA - PP

Presidente da Câmara de Aquiraz

  
Ver. BABA - PDT

Vereador de Aquiraz

Câmara Municipal de Aquiraz  
Departamento Legislativo

08/10/2021

  
Rotherio Ribeiro  
Servidor

**PALÁCIO MUNICIPAL 1ª CAPITAL**

Av. Santos Dumont, 30 – Centro – Aquiraz – Ceará – CNPJ: 00.133.185/0001-02  
CEP: 61.700-000 | Fone: (85) 3361-1071



PODER LEGISLATIVO  
CÂMARA MUNICIPAL DE  
**AQUIRAZ**

Câmara Municipal de Aquiraz  
Aprovado em: 14 / 10 / 2021

Presidente da Câmara  
Jair Silva

EMENDA N. 003 /2021, AO PROJETO DE LEI Nº **070**/2021

***Dispõe sobre a Estimativa da Receita e fixação da despesa do Município de Aquiraz para o exercício financeiro de 2022.***

**CÓDIGO ORÇAMENTÁRIO: 10.301.0007.1.049 - CONSTRUÇÃO, AMPLIAÇÃO E REG. DE UNIDADES DE ATENÇÃO PRIMARIA DE SAUDE.**

Destaca o valor de **R\$ 124.000,00 (cento e vinte e quatro mil reais)** para a reforma e requalificação do Posto de Saúde do Jenipapeiro, no distrito de Assis Teixeira, neste município.

#### **JUSTIFICATIVA**

A reforma do Posto de Saúde do Jenipapeiro é um pedido de anseio da população que reivindica constantemente o atendimento nesta unidade, que atende diversos moradores diariamente, tanto da localidade na qual instalada, como de comunidades vizinhas que não tem o bem publico para atendimento como exemplo os moradores de ribeira em Lagoa das Canas.

**A presente proposta de emenda orçamentaria esta de acordo com os termos do art. 145, § 9º da Lei Orgânica do Município.**

**DEPARTAMENTO LEGISLATIVO DA CÂMARA MUNICIPAL DE AQUIRAZ, EM 08 DE OUTUBRO DE 2021.**

**Ver. JAIR SILVA - PP**  
Presidente da Câmara de Aquiraz

Câmara Municipal de Aquiraz  
Departamento Legislativo

08 / 10 / 2021

**Rothério Ribeiro**  
Servidor

**PALÁCIO MUNICIPAL 1ª CAPITAL**

Av. Santos Dumont, 30 – Centro – Aquiraz – Ceará - CNPJ: 00.133.185/0001-02  
CEP: 61.700-000 | Fone: (85) 3361-1071



PODER LEGISLATIVO  
CÂMARA MUNICIPAL DE  
**AQUIRAZ**

Câmara Municipal de Aquiraz

Aprovado em: 14 / 10 / 2021

Presidente da Câmara  
Jair Silva

EMENDA N. 004 /2021, AO PROJETO DE LEI Nº **070**/2021

***Dispõe sobre a Estimativa da Receita e fixação da despesa do Município de Aquiraz para o exercício financeiro de 2022.***

**CÓDIGO ORÇAMENTÁRIO: 10.301.0007.1.049 - CONSTRUÇÃO, AMPLIAÇÃO E REG. DE UNIDADES DE ATENÇÃO PRIMARIA DE SAUDE.**

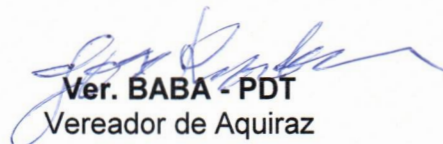
Destaca o valor de **R\$ 124.000,00 (cento e vinte e quatro mil reais)** para a reforma e requalificação do Posto de Saúde Lucivando Xavier de Assunção (Enfermeiro Lucio), na Comunidade de Telha, no distrito de Camará, neste município.

#### **JUSTIFICATIVA**

A reforma do Posto de Saúde da Telha é um pedido de anseio da população que reivindica constantemente o atendimento nesta unidade, que atende diversos moradores diariamente, tanto da localidade na qual instalada, como de comunidades vizinhas que não tem o bem publico para atendimento como exemplo os moradores de ribeira em LOagoa das Canas.

**A presente proposta de emenda orçamentaria esta de acordo com os termos do art. 145, § 9º da Lei Orgânica do Município.**

**DEPARTAMENTO LEGISLATIVO DA CÂMARA MUNICIPAL DE AQUIRAZ, EM 08 DE OUTUBRO DE 2021.**

  
**Ver. BABA - PDT**  
Vereador de Aquiraz

Câmara Municipal de Aquiraz  
Departamento Legislativo

08 / 10 / 2021

  
**Rotherio Ribeiro**  
Servidor

**PALÁCIO MUNICIPAL 1ª CAPITAL**

Av. Santos Dumont, 30 – Centro – Aquiraz – Ceará - CNPJ: 00.133.185/0001-02  
CEP: 61.700-000 | Fone: (85) 3361-1071



PODER LEGISLATIVO  
CÂMARA MUNICIPAL DE  
**AQUIRAZ**

Câmara Municipal de Aquiraz

Aprovado em: 14 / 10 / 2021

Presidente da Câmara  
Jair Silva

EMENDA N. 005 /2021, AO PROJETO DE LEI Nº 070/2021

***Dispõe sobre a Estimativa da Receita e fixação da despesa do Município de Aquiraz para o exercício financeiro de 2022.***

**CÓDIGO ORÇAMENTÁRIO: 10.301.0007.1.049 - CONSTRUÇÃO, AMPLIAÇÃO E REG. DE UNIDADES DE ATENÇÃO PRIMARIA DE SAUDE.**

Destaca o valor de **R\$ 100.000,00 (cento mil reais)** para a Construção de um Posto de Saúde na Comunidade de Novo Iguape, no distrito de Iguape, neste município.

#### **JUSTIFICATIVA**

A Construção do referido Posto de Saúde é um pedido de anseio da população que reivindica constantemente o atendimento nesta comunidade, a localidade necessita de atendimento, pois, os moradores se deslocam para diversas localidades vizinhas como tapera e Iguape.

**A presente proposta de emenda orçamentaria esta de acordo com os termos do art. 145, § 9º da Lei Orgânica do Município.**

**DEPARTAMENTO LEGISLATIVO DA CÂMARA MUNICIPAL DE AQUIRAZ, EM 08 DE OUTUBRO DE 2021.**

**Ver. João Paulo - PP**

1º Secretário da Câmara de Aquiraz

Câmara Municipal de Aquiraz  
Departamento Legislativo

08 / 10 / 2021

Rooterio Ribeiro  
Servidor

**PALÁCIO MUNICIPAL 1ª CAPITAL**

Av. Santos Dumont, 30 – Centro – Aquiraz – Ceará - CNPJ: 00.133.185/0001-02  
CEP: 61.700-000 | Fone: (85) 3361-1071



PODER LEGISLATIVO  
CÂMARA MUNICIPAL DE  
**AQUIRAZ**

Câmara Municipal de Aquiraz

Aprovado em: 14/10/2021

Presidente da Câmara  
Jair Silva

EMENDA N. 006 /2021, AO PROJETO DE LEI Nº **070**/2021

***Dispõe sobre a Estimativa da Receita e fixação da despesa do Município de Aquiraz para o exercício financeiro de 2022.***

**CÓDIGO ORÇAMENTÁRIO: 13.392.0010.2.025 – PROMOÇÃO E APOIO À MANIFESTAÇÕES CULTURAIS, FOLC. ART. E DE INTEGRAÇÕES SOCIAIS.**

Destaca o valor de **R\$ 10.000,00 (dez mil reais)** para apoiar os Festejos Do Marco Vivo na reserva Indígena Jenipapo-Kanindé, neste município.

#### **JUSTIFICATIVA**

Os Festejos do Marco Vivo na reserva Indígena Jenipapo-Kanindé, é uma festa tradicional da comunidade que movimenta o distrito, a encenação é realizada em datas aleatórias.

**A presente proposta de emenda orçamentaria esta de acordo com os termos do art. 145, § 9º da Lei Orgânica do Município.**

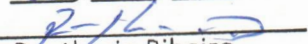
**DEPARTAMENTO LEGISLATIVO DA CÂMARA MUNICIPAL DE AQUIRAZ, EM 08 DE OUTUBRO DE 2021.**



**Ver. João Paulo - PP**  
1º Secretário da Câmara de Aquiraz

Câmara Municipal de Aquiraz  
Departamento Legislativo

08/10/2021

  
Rotherio Ribeiro  
Servidor

**PALÁCIO MUNICIPAL 1ª CAPITAL**

Av. Santos Dumont, 30 – Centro – Aquiraz – Ceará - CNPJ: 00.133.185/0001-02  
CEP: 61.700-000 | Fone: (85) 3361-1071



PODER LEGISLATIVO  
CÂMARA MUNICIPAL DE  
**AQUIRAZ**

Câmara Municipal de Aquiraz

Aprovado em: 14/10/2021

Presidente da Câmara  
Jair Silva

EMENDA N. 007/2021, AO PROJETO DE LEI Nº 070/2021

***Dispõe sobre a Estimativa da Receita e fixação da despesa do Município de Aquiraz para o exercício financeiro de 2022.***

**CÓDIGO ORÇAMENTÁRIO: 13.392.0010.2.025 – PROMOÇÃO E APOIO À MANIFESTAÇÕES CULTURAIS, FOLC. ART. E DE INTEGRAÇÕES SOCIAIS.**

Destaca o valor de **R\$ 5.000,00 (cinco mil reais)** para apoiar os Festejos do Mocororó na reserva Indígena Jenipapo-Kanindé, neste município.

#### **JUSTIFICATIVA**

Os Festejos do Mocororó na reserva Indígena Jenipapo-Kanindé, é uma festa tradicional da comunidade que movimentava o distrito, a encenação é realizada em datas aleatórias.

**A presente proposta de emenda orçamentaria esta de acordo com os termos do art. 145, § 9º da Lei Orgânica do Município.**

**DEPARTAMENTO LEGISLATIVO DA CÂMARA MUNICIPAL DE AQUIRAZ, EM 08 DE OUTUBRO DE 2021.**



**Ver. João Paulo - PP**  
1º Secretário da Câmara de Aquiraz

Câmara Municipal de Aquiraz  
Departamento Legislativo

08/10/2021

  
Rotherio Ribeiro  
Servidor

**PALÁCIO MUNICIPAL 1ª CAPITAL**

Av. Santos Dumont, 30 – Centro – Aquiraz – Ceará - CNPJ: 00.133.185/0001-02  
CEP: 61.700-000 | Fone: (85) 3361-1071



PODER LEGISLATIVO  
CÂMARA MUNICIPAL DE  
**AQUIRAZ**

Câmara Municipal de Aquiraz

Aprovado em: 14 / 10 / 2021

Presidente da Câmara  
Jair Silva

EMENDA N. 008 /2021, AO PROJETO DE LEI Nº **070**/2021

***Dispõe sobre a Estimativa da Receita e fixação da despesa do Município de Aquiraz para o exercício financeiro de 2022.***

CÓDIGO ORÇAMENTÁRIO: **27.812.0012.1.045 – Construção de areninhas.**

Destaca o valor de **R\$ 149.000,00 (cento e quarenta e nove mil reais)** para construção de uma areninha na comunidade de Praia do Presidio, no distrito de Iguape, Neste Município.

#### JUSTIFICATIVA

Hoje na cidade existem muitos atletas praticantes do futebol que não conseguem realizar atividade devido à falta de espaços públicos, para a pratica de esporte. Por esse motivo surge a necessidade de construir uma areninha para atender a comunidade de Praia do Presidio.

Por se tratar de uma ação de grande importância para a sociedade e também de incentivo a pratica de esportes, solicitamos aos nobres pares a aprovação da presente emenda.

**A presente proposta de emenda orçamentaria esta de acordo com os termos do art. 145, § 9º da Lei Orgânica do Município.**

**DEPARTAMENTO LEGISLATIVO DA CÂMARA MUNICIPAL DE AQUIRAZ, EM 08 DE OUTUBRO DE 2021.**

**Ver. João Paulo - PP**  
1º Secretário da Câmara de Aquiraz

Câmara Municipal de Aquiraz  
Departamento Legislativo

08 / 10 / 2021

Routhério Ribeiro  
Servidor

**PALÁCIO MUNICIPAL 1ª CAPITAL**

Av. Santos Dumont, 30 – Centro – Aquiraz – Ceará - CNPJ: 00.133.185/0001-02  
CEP: 61.700-000 | Fone: (85) 3361-1071



PODER LEGISLATIVO  
CÂMARA MUNICIPAL DE  
**AQUIRAZ**

Câmara Municipal de Aquiraz

Aprovado em: 14/10/2021

Presidente da Câmara  
Jair Silva

EMENDA N. 009 /2021, AO PROJETO DE LEI Nº **070**/2021

***Dispõe sobre a Estimativa da Receita e fixação da despesa do Município de Aquiraz para o exercício financeiro de 2022.***

CÓDIGO ORÇAMENTÁRIO: **15.122.0020.1.011 – CONSTRUÇÃO, AMPLIAÇÃO, REFOR. E REQUAL. DE PRÉDIOS E OBRAS DE INTERESSE PUBLICO.**


Destaca o valor de **R\$ 50.000,00 (cinquenta mil reais)** para construção de uma praça Publica na comunidade de Novo Iguape, no distrito de Iguape, Neste Município.

#### **JUSTIFICATIVA**

A construção da devida praça, é uma reivindicação da comunidade que solicita e clama pelo espaço publico para atender a comunidade em diversos tipos de interesse, como a pratica de caminhada, um local para se reunir com amigos, vizinhos e outros moradores de localidades que possa a vim frequentar o espaço solicitado, dessa forma, alavancando o comercio da região.

**A presente proposta de emenda orçamentaria esta de acordo com os termos do art. 145, § 9º da Lei Orgânica do Município.**

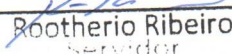
**DEPARTAMENTO LEGISLATIVO DA CÂMARA MUNICIPAL DE AQUIRAZ, EM 08 DE OUTUBRO DE 2021.**



**Ver. João Paulo - PP**  
1º Secretário da Câmara de Aquiraz

Câmara Municipal de Aquiraz  
Departamento Legislativo

08/10/2021

  
Rotherio Ribeiro  
Servidor

**PALÁCIO MUNICIPAL 1ª CAPITAL**

Av. Santos Dumont, 30 – Centro – Aquiraz – Ceará - CNPJ: 00.133.185/0001-02  
CEP: 61.700-000 | Fone: (85) 3361-1071



PODER LEGISLATIVO  
CÂMARA MUNICIPAL DE  
**AQUIRAZ**

Câmara Municipal de Aquiraz  
Aprovado em: 14/10/2021

Presidente da Câmara  
Jair Silva

EMENDA N. 010 /2021, AO PROJETO DE LEI Nº **070**/2021

***Dispõe sobre a Estimativa da Receita e fixação da despesa do Município de Aquiraz para o exercício financeiro de 2022.***

**CÓDIGO ORÇAMENTÁRIO: 15.451.0019.1.015 - PAVIMENTAÇÃO E RECUPERAÇÃO DE VIAS PÚBLICAS.**

Destaca o valor de **R\$ 324.000,00 (trezentos e vinte e quatro mil reais)** para a pavimentação em pedra tosca nas Ruas Vila Jesus e Mario Pinheiro, no Distrito de Justiniano de Serpa, neste município.

#### **JUSTIFICATIVA**

A pavimentação das ruas citadas e anexadas em croqui a este instrumento é de suma importância, devido a quantidade de famílias que moram nestes trechos, que sofrem com nas diversas estações do ano, no verão com a poeira, gerando bastante poeira e fazendo com que fiquem doentes e atingindo pessoas idosas alérgicas a tais elementos, já no inverno o transtorno é ainda maior ruas alagadas, com difícil acesso, trazendo com isso doenças como a dengue (que se prolifera, devido a água parada, acumulada nas ruas)

**A presente proposta de emenda orçamentaria esta de acordo com os termos do art. 145, § 9º da Lei Orgânica do Município.**

**DEPARTAMENTO LEGISLATIVO DA CÂMARA MUNICIPAL DE AQUIRAZ, EM 08 DE OUTUBRO DE 2021.**

  
Ver. Carlos César – PC do B

1º Vice Presidente da Câmara de Aquiraz

Câmara Municipal de Aquiraz  
Departamento Legislativo

08/10/2021

  
Rotherio Ribeiro

Secretário

**PALÁCIO MUNICIPAL 1ª CAPITAL**

Av. Santos Dumont, 30 – Centro – Aquiraz – Ceará - CNPJ: 00.133.185/0001-02  
CEP: 61.700-000 | Fone: (85) 3361-1071



PODER LEGISLATIVO  
CÂMARA MUNICIPAL DE  
**AQUIRAZ**

Câmara Municipal de Aquiraz

Aprovado em: 14/10/2021

Presidente da Câmara  
Jair Silva

EMENDA N. 011 /2021, AO PROJETO DE LEI Nº **070**/2021

***Dispõe sobre a Estimativa da Receita e fixação da despesa do Município de Aquiraz para o exercício financeiro de 2022.***

**CÓDIGO ORÇAMENTÁRIO: 15.451.0019.1.015 - PAVIMENTAÇÃO E RECUPERAÇÃO DE VIAS PÚBLICAS.**

Destaca o valor de **R\$ 324.000,00 (trezentos e vinte e quatro mil reais)** para a pavimentação em pedra tosca nas ruas do Tubarão, da Agulha, Rua do Pargo, Continuação da Rua do Bagre e duas ruas sem denominação oficial, na Chácara da Prainha, na Sede, neste município.

#### **JUSTIFICATIVA**

A pavimentação das ruas citadas e anexadas em croqui a este instrumento é de suma importância, devido a quantidade de famílias que moram nestes trechos, que sofrem com nas diversas estações do ano, no verão com a poeira, gerando bastante poeira e fazendo com que fiquem doentes e atingindo pessoas idosas alérgicas a tais elementos, já no inverno o transtorno é ainda maior ruas alagadas, com difícil acesso, trazendo com isso doenças como a dengue (que se prolifera, devido a água parada, acumulada nas ruas)

**A presente proposta de emenda orçamentaria esta de acordo com os termos do art. 145, § 9º da Lei Orgânica do Município.**

**DEPARTAMENTO LEGISLATIVO DA CÂMARA MUNICIPAL DE AQUIRAZ, EM 08 DE OUTUBRO DE 2021.**

*Fernando Câmara*

**Ver. Fernando Câmara – PC do B**  
2º Vice Presidente da Câmara de Aquiraz

Câmara Municipal de Aquiraz  
Departamento Legislativo  
08/10/2021  
*R. Ribeiro*  
Rothério Ribeiro  
Servidor

**PALÁCIO MUNICIPAL 1ª CAPITAL**

Av. Santos Dumont, 30 – Centro – Aquiraz – Ceará - CNPJ: 00.133.185/0001-02  
CEP: 61.700-000 | Fone: (85) 3361-1071



PODER LEGISLATIVO  
CÂMARA MUNICIPAL DE  
**AQUIRAZ**

Câmara Municipal de Aquiraz  
Aprovado em: 14/10/2021

Presidente da Câmara  
Jair Silva

EMENDA N. 012 /2021, AO PROJETO DE LEI Nº **070**/2021

***Dispõe sobre a Estimativa da Receita e fixação da despesa do Município de Aquiraz para o exercício financeiro de 2022.***

CÓDIGO ORÇAMENTÁRIO: **15.122.0020.1.011 – CONSTRUÇÃO, AMPLIAÇÃO, REFOR. E REQUAL. DE PRÉDIOS E OBRAS DE INTERESSE PÚBLICO.**

**DESTACA** o Valor de **R\$ 44.000,00** (Quarenta e Quatro Mil Reais) para a **CONSTRUÇÃO DE UMA ROTATÓRIA** próximo ao antigo mercadinho do Neim, no Araçás do Manduca, Patacas/Aquiraz.

### **JUSTIFICATIVA**

A rua referenciada possui uma intensa movimentação de carros e pedestres, desta forma, a presente proposta de Emenda Orçamentária, justifica-se por evitar o encontro de fluxos que se cruzariam, dispensando também a instalação de semáforos, como, por atender a demanda dos moradores.

A presente proposta de Emenda Orçamentária está de acordo com os termos do **Art. 145, § 9º da Lei Orgânica do Município.**

**Plenário da Câmara Municipal de Aquiraz, em 07 de Outubro de 2021.**

**Francisco Evandro de Freitas Cavalcante**  
"Vandinho"  
Vereador – PDT

Câmara Municipal de Aquiraz  
Departamento Legislativo  
08/10/2021  
Rothério Ribeiro  
Servidor

**PALÁCIO MUNICIPAL 1ª CAPITAL**

Av. Santos Dumont, 30 – Centro – Aquiraz – Ceará - CNPJ: 00.133.185/0001-02  
CEP: 61.700-000 | Fone: (85) 3361-1071



PODER LEGISLATIVO  
CÂMARA MUNICIPAL DE  
**AQUIRAZ**

Câmara Municipal de Aquiraz

Aprovado em: 14/10/2021

Presidente da Câmara  
Jair Silva

EMENDA N. 013 /2021, AO PROJETO DE LEI Nº **070/2021**

***Dispõe sobre a Estimativa da Receita e fixação da despesa do Município de Aquiraz para o exercício financeiro de 2022.***

CÓDIGO ORÇAMENTÁRIO: **15.122.0020.1.011 – CONSTRUÇÃO, AMPLIAÇÃO, REFOR. E REQUAL. DE PRÉDIOS E OBRAS DE INTERESSE PÚBLICO.**

**DESTACA** o Valor de **R\$ 44.000,00** (Quarenta e Quatro Mil Reais) para a **CONSTRUÇÃO DE UMA ROTATÓRIA**, próximo ao Chico Teté em Patacas/Aquiraz.

### **JUSTIFICATIVA**

A rua referenciada possui uma intensa movimentação de carros e pedestres, desta forma, a presente proposta de Emenda Orçamentária, justifica-se por evitar o encontro de fluxos que se cruzariam, dispensando também a instalação de semáforos, como, por atender a demanda dos moradores.

A presente proposta de Emenda Orçamentária está de acordo com os termos do **Art. 145, § 9º da Lei Orgânica do Município.**

**Plenário da Câmara Municipal de Aquiraz, em 07 de Outubro de 2021.**

**Francisco Evandro de Freitas Cavalcante**  
"Vandinho"  
Vereador – PDT

Câmara Municipal de Aquiraz  
Departamento Legislativo  
03/10/2021  
Rothério Ribeiro  
Servidor

**PALÁCIO MUNICIPAL 1ª CAPITAL**

Av. Santos Dumont, 30 – Centro – Aquiraz – Ceará - CNPJ: 00.133.185/0001-02  
CEP: 61.700-000 | Fone: (85) 3361-1071



PODER LEGISLATIVO  
CÂMARA MUNICIPAL DE  
**AQUIRAZ**

Câmara Municipal de Aquiraz  
Aprovado em: 14/10/2021

Presidente da Câmara  
Jair Silva

EMENDA nº 014 / Ao Projeto de Lei nº 070/2021

**“ESTIMA a Receita e Fixa a Despesa do Município de Aquiraz para o Exercício Financeiro de 2022 (LOA)”.**

**Autoria: Vereador Francisco Evandro (Vandinho)**

**ÓRGÃO: Secretaria Municipal de Infraestrutura**

**PROGRAMA: 15.451.0019.1.015- PAVIMENTAÇÃO E RECUPERAÇÃO DE VIAS PUBLICAS**


**DESTACA o Valor de R\$116.000,00 (Cento e Dezesesseis Mil Reais) para a CONSTRUÇÃO DE UMA PAVIMENTAÇÃO ASFALTICA na Rua Pingo De Ouro em Patacas/Aquiraz.**


### JUSTIFICATIVA

Justifica-se pela melhoria do acesso dos moradores, garantindo bem-estar e gerando facilidade na locomoção.

A presente proposta de Emenda Orçamentária está de acordo com os termos do Art. 145, § 9º da Lei Orgânica do Município.

**Plenário da Câmara Municipal de Aquiraz, em 07 de Outubro de 2021.**

  
**Francisco Evandro de Freitas Cavalcante**  
**“Vandinho”**  
Vereador – PDT

**Câmara Municipal de Aquiraz**  
Departamento Legislativo  
08/10/2021  
  
Roderio Ribeiro  
Servidor

**PALÁCIO MUNICIPAL 1ª CAPITAL**

Av. Santos Dumont, 30 – Centro – Aquiraz – Ceará - CNPJ: 00.133.185/0001-02  
CEP: 61.700-000 | Fone: (85) 3361-1071



PODER LEGISLATIVO  
CÂMARA MUNICIPAL DE  
**AQUIRAZ**

Câmara Municipal de Aquiraz

Aprovado em: 14/10/2021

Presidente da Câmara  
Jair Silva

EMENDA nº 015 / Ao Projeto de Lei nº 070/2021

**“ESTIMA a Receita e Fixa a Despesa do Município de Aquiraz para o Exercício Financeiro de 2022 (LOA)”.**

**Autoria: Vereador Francisco Evandro (Vandinho)**

**ÓRGÃO: 11- Secretaria Municipal de Infraestrutura**

**PROGRAMA: 17.544.0019.1.020- Perfuração de Poços Tubulares e Construção de Chafarizes.**

**DESTACA o Valor de R\$ 30.000,00 (Trinta Mil Reais) para PERFURAÇÃO DE POÇO TUBULAR COM PROFUNDIDADE DE 80 METROS DE 6” DE DIAMETRO, E CONSTRUÇÃO DE CHAFARIZ E BICA PÚBLICA COM 5 TORNEIRAS, na localidade do Araçazinho do Biel, próximo a Igreja Católica “Mãe Rainha”.**

### JUSTIFICATIVA

A presente proposta de Emenda Orçamentária em benefício dos moradores da Localidade do Araçazinho do Biel justifica-se por atender a um pedido da comunidade, além de trazer benefícios para a mesma, tendo em vista a falta constante de água na localidade.

A presente proposta de Emenda Orçamentária está de acordo com os termos do **Art. 145, § 9º da Lei Orgânica do Município.**

**Plenário da Câmara Municipal de Aquiraz, em 07 de Outubro de 2021.**

**Francisco Evandro de Freitas Cavalcante**  
**“Vandinho”**  
Vereador – PDT

Câmara Municipal de Aquiraz  
Departamento Legislativo  
08/10/2021  
Rothério Ribeiro  
Servidor

**PALÁCIO MUNICIPAL 1ª CAPITAL**

Av. Santos Dumont, 30 – Centro – Aquiraz – Ceará - CNPJ: 00.133.185/0001-02  
CEP: 61.700-000 | Fone: (85) 3361-1071



PODER LEGISLATIVO  
CÂMARA MUNICIPAL DE  
**AQUIRAZ**

Câmara Municipal de Aquiraz  
Aprovado em: 14 / 10 / 2021

Presidente da Câmara  
Jair Silva

EMENDA nº 016 / Ao Projeto de Lei nº 070/2021

**“ESTIMA a Receita e Fixa a Despesa do Município de Aquiraz para o Exercício Financeiro de 2022 (LOA)”.**

**Autoria: Vereador Francisco Evandro (Vandinho)**

**ÓRGÃO:** Secretaria Municipal de Infraestrutura

**CÓDIGO ORÇAMENTÁRIO:** 15.122.0020.1.011 – CONSTRUÇÃO, AMPLIAÇÃO, REFOR. E REQUAL. DE PRÉDIOS E OBRAS DE INTERESSE PUBLICO.

**DESTACA** o Valor de **R\$ 30.000,00** (Trinta Mil Reais) para a CONSTRUÇÃO DE UMA PRAÇA próximo a Igreja Católica Da Lagoa de Cima, em Patacas/Aquiraz.

### JUSTIFICATIVA

Justifica-se por propiciar a convivência e/ou recreação dos moradores da região, tendo em vista que é um local bastante utilizado pelos mesmos.

A presente proposta de Emenda Orçamentária está de acordo com os termos do **Art. 145, § 9º da Lei Orgânica do Município.**

**Plenário da Câmara Municipal de Aquiraz, em 07 de Outubro de 2021.**

**Francisco Evandro de Freitas Cavalcante**  
“Vandinho”  
Vereador – PDT

Câmara Municipal de Aquiraz  
Departamento Legislativo  
08 / 10 / 2021  
Rothério Ribeiro  
SERVIDOR

**PALÁCIO MUNICIPAL 1ª CAPITAL**

Av. Santos Dumont, 30 – Centro – Aquiraz – Ceará – CNPJ: 00.133.185/0001-02  
CEP: 61.700-000 | Fone: (85) 3361-1071



PODER LEGISLATIVO  
CÂMARA MUNICIPAL DE  
**AQUIRAZ**

Câmara Municipal de Aquiraz  
Aprovado em: 14 / 10 / 2021

Presidente da Câmara  
Jair Silva

EMENDA nº 017 / Ao Projeto de Lei nº 070/2021

**“ESTIMA a Receita e Fixa a Despesa do  
Município de Aquiraz para o Exercício  
Financeiro de 2022 (LOA)”.**

**Autoria: Vereador Francisco Evandro (Vandinho)**

**ÓRGÃO: Secretaria Municipal de Infraestrutura**

**PROGRAMA: 15.451.0019.1.015 - PAVIMENTAÇÃO E RECUPERAÇÃO DE VIAS  
PUBLICAS**

**DESTACA** o Valor de **R\$30.000,00** (Trinta Mil Reais) para a **CONSTRUÇÃO DE  
UMA PAVIMENTAÇÃO EM PEDRA TOSCA** na Rua Luiz Do Quim, próximo a  
padaria do Raimundo em Patacas, Aquiraz.

### JUSTIFICATIVA

A presente proposta de Emenda Orçamentária justifica-se pela acessibilidade e facilidade no acesso, além de beneficiar os moradores daquela região. A presente proposta de Emenda Orçamentária está de acordo com os termos do

**Art. 145, § 9º da Lei Orgânica do Município.**

**Plenário da Câmara Municipal de Aquiraz, em 07 de Outubro de 2021.**

**Francisco Evandro de Freitas Cavalcante  
“Vandinho”  
Vereador – PDT**

Câmara Municipal de Aquiraz  
Departamento Legislativo  
03 / 10 / 2021  
Rothério Ribeiro  
Servidor

**PALÁCIO MUNICIPAL 1ª CAPITAL**

Av. Santos Dumont, 30 – Centro – Aquiraz – Ceará - CNPJ: 00.133.185/0001-02  
CEP: 61.700-000 | Fone: (85) 3361-1071



PODER LEGISLATIVO  
CÂMARA MUNICIPAL DE  
**AQUIRAZ**

Câmara Municipal de Aquiraz  
Aprovado em: 14 / 10 / 2021

Presidente da Câmara  
Jair Silva

EMENDA nº 018 / Ao Projeto de Lei nº 070/2021

**“ESTIMA a Receita e Fixa a Despesa do  
Município de Aquiraz para o Exercício  
Financeiro de 2022 (LOA)”.**

**Autoria: Vereador Francisco Evandro (Vandinho)**

**ÓRGÃO: Secretaria Municipal de Infraestrutura**

**PROGRAMA: 10.301.007.1.050- Implantação de Academias de Saúde**

**DESTACA** o Valor de **R\$10.000,00 (Dez mil Reais)** para INSTALAÇÃO DE UMA ACADEMIA POPULAR no Araçás da Mônica, próximo ao Setor Nossa Senhora das Graças, em Patacas, Aquiraz.

### JUSTIFICATIVA

Justifica-se pela importância da prática de atividades físicas, além de atender a demanda da comunidade.

A presente proposta de Emenda Orçamentária está de acordo com os termos do **Art. 145, § 9º da Lei Orgânica do Município.**

**Plenário da Câmara Municipal de Aquiraz, em 07 de Outubro de 2021.**

**Francisco Evandro de Freitas Cavalcante**  
**“Vandinho”**  
Vereador – PDT

Câmara Municipal de Aquiraz  
Departamento Legislativo  
03 / 10 / 2021  
Rothério Ribeiro  
Servidor

**PALÁCIO MUNICIPAL 1ª CAPITAL**

Av. Santos Dumont, 30 – Centro – Aquiraz – Ceará - CNPJ: 00.133.185/0001-02  
CEP: 61.700-000 | Fone: (85) 3361-1071

EMENDA nº 019 / Ao Projeto de Lei nº 070/2021

**“ESTIMA a Receita e Fixa a Despesa do Município de Aquiraz para o Exercício Financeiro de 2022 (LOA)”.**

**Autoria: Vereador Francisco Evandro (Vandinho)**

**ÓRGÃO: Secretaria Municipal de Infraestrutura**

**PROGRAMA: 10.301.007.1.050- Implantação de Academias de Saúde**

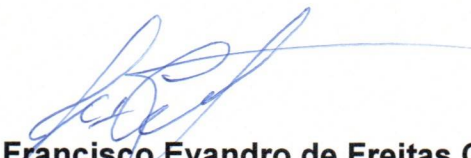
**DESTACA** o Valor de **R\$10.000,00 (Dez mil Reais)** para INSTALAÇÃO DE UMA ACADEMIA POPULAR no Buriti Alto próximo a casa da Francisca, em Patacas/Aquiraz.

### JUSTIFICATIVA

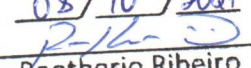
Justifica-se pela importância da prática de atividades físicas, além de atender a demanda da comunidade.

A presente proposta de Emenda Orçamentária está de acordo com os termos do **Art. 145, § 9º da Lei Orgânica do Município.**

**Plenário da Câmara Municipal de Aquiraz, em 07 de Outubro de 2021.**



**Francisco Evandro de Freitas Cavalcante**  
“Vandinho”  
Vereador – PDT

Câmara Municipal de Aquiraz  
Departamento Legislativo  
08 / 10 / 2021  
  
**Rotherio Ribeiro**  
Servidor



PODER LEGISLATIVO  
CÂMARA MUNICIPAL DE  
**AQUIRAZ**

Câmara Municipal de Aquiraz

Aprovado em: 14/10/2021

Presidente da Câmara  
Jair Silva

EMENDA nº 020 / Ao Projeto de Lei nº 070/2021

**“ESTIMA a Receita e Fixa a Despesa do  
Município de Aquiraz para o Exercício  
Financeiro de 2022 (LOA)”.**

**Autoria: Vereador Francisco Evandro (Vandinho)**

**ÓRGÃO: Secretaria Municipal de Infraestrutura**

**PROGRAMA: 10.301.007.1.050- Implantação de Academias de Saúde**

**DESTACA o Valor de R\$10.000,00 (Dez mil Reais) para INSTALAÇÃO DE UMA  
ACADEMIA POPULAR no Sítio Extrema, CE040, em Patacas/Aquiraz.**

### JUSTIFICATIVA

Justifica-se pela importância da prática de atividades físicas, além de atender a demanda da comunidade.

A presente proposta de Emenda Orçamentária está de acordo com os termos do **Art. 145, § 9º da Lei Orgânica do Município.**

**Plenário da Câmara Municipal de Aquiraz, em 07 de Outubro de 2021.**

**Francisco Evandro de Freitas Cavalcante**

**“Vandinho”**

Vereador – PDT

Câmara Municipal de Aquiraz  
Departamento Legislativo

08/10/2021

Rotherio Ribeiro  
Servidor

**PALÁCIO MUNICIPAL 1ª CAPITAL**

Av. Santos Dumont, 30 – Centro – Aquiraz – Ceará - CNPJ: 00.133.185/0001-02  
CEP: 61.700-000 | Fone: (85) 3361-1071



PODER LEGISLATIVO  
CÂMARA MUNICIPAL DE  
**AQUIRAZ**

GABINETE DO VEREADOR  
(Marnei Freitas)

Câmara Municipal de Aquiraz

Aprovado em: 14 / 10 / 2021

Presidente da Câmara  
Jair Silva

EMENDA nº 021 / Ao Projeto de Lei nº 070/2021

**“Dispõe sobre a Estimativa da Receita e Fixação da Despesa do Município de Aquiraz, para o Exercício Financeiro de 2022 (LOA)”.**

**Autoria: Vereador Marnei Freitas**

**ÓRGÃO: 15 – Secretaria de Saúde**

**UNIDADE ORÇAMENTÁRIA: 1501 – Fundo Municipal de Saúde**

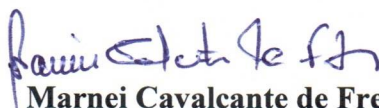
**PROGRAMA: 10 122 0002 2.080 – Ações de Cooperação Técnica e Financeira com Entidades Públicas e do Terceiro Setor.**

**DESTACA o Valor de R\$ 114.000,00 (Cento e Catorze Mil Reais) para CELEBRAÇÃO DE TERMO DE FOMENTO QUE VISE O APOIO AO INSTITUTO NOVA VIDA - na Rua Lagoa do Mato no Distrito de Camará.**

### JUSTIFICATIVA

O **INSTITUTO NOVA VIDA** atende mais de 51 pessoas, com experiência de 20 anos na Reabilitação de dependentes químicos em drogas e álcool, com uma equipe especializada, onde também trabalha com Terapia de Apoio Familiar. Busca desta forma dispensar a todos, acompanhamento psicológico e psiquiátrico, necessita desta forma de apoio do poder público

**Plenário da Câmara Municipal de Aquiraz, em 07 de outubro de 2021.**

  
**Marnei Cavalcante de Freitas**  
Vereador – PSB

Câmara Municipal de Aquiraz  
Departamento Legislativo  
13 / 10 / 2021  
  
**Routhério Ribeiro**  
Servidor

**PALÁCIO MUNICIPAL 1ª CAPITAL**

Av. Santos Dumont, 30 – Centro – Aquiraz – Ceará - CNPJ: 00.133.185/0001-02  
CEP: 61.700-000 | Fone: (85) 3361-1071



PODER LEGISLATIVO  
CÂMARA MUNICIPAL DE  
**AQUIRAZ**

GABINETE DO VEREADOR  
(Marnei Freitas)

Câmara Municipal de Aquiraz

Aprovado em: 14 / 10 / 2021

Presidente da Câmara  
Jair Silva

EMENDA nº 022 / Ao Projeto de Lei nº 070/2021

**“Dispõe sobre a Estimativa da Receita e Fixação da Despesa do Município de Aquiraz, para o Exercício Financeiro de 2022 (LOA)”.**

**Autoria: Vereador Marnei Freitas**

**ÓRGÃO: 11 – Secretaria Municipal de Infraestrutura**

**PROGRAMA: 17 544 0019 1.021 – Implantação e Ampliação do Sistema de Abastecimento de Água.**

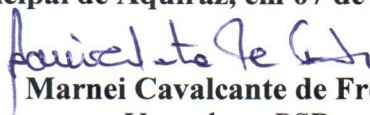
**DESTACA o Valor de R\$ 35.000,00 (Trinta e Cinco Mil Reais) para PERFURAÇÃO DE POÇO TUBULAR COM PROFUNDIDADE DE 80 METROS DE 6” DE DIAMETRO, E CONSTRUÇÃO DE CHAFARIZ E BICA PÚBLICA COM 4 TORNEIRAS, na localidade de TAPERA, na Rua Raimundo Lopes de Queiroz, (Próximo a Praça dos Idosos) no Distrito de Tapera.**

### JUSTIFICATIVA

È premissa para o desenvolvimento de uma vida saudável, o acesso à água com qualidade mínima para uso domestico, motivo pelo qual solicitamos o destaque dos recursos e encaminhamos a presente proposta de Emenda Orçamentária em beneficio dos moradores na Rua Raimundo Lopes de Queiroz, no Distrito de Patacas, com tal necessidade pública, ora pleiteada.

A presente proposta de Emenda Orçamentária está de acordo com os termos do **Art. 145, § 9º da Lei Orgânica do Município.**

**Plenário da Câmara Municipal de Aquiraz, em 07 de outubro de 2021.**

  
**Marnei Cavalcante de Freitas**  
Vereador – PSB

**Câmara Municipal de Aquiraz**  
Departamento Legislativo  
13 / 10 / 2021  
  
**Routhério Ribeiro**  
Servidor

**PALÁCIO MUNICIPAL 1ª CAPITAL**

Av. Santos Dumont, 30 – Centro – Aquiraz – Ceará - CNPJ: 00.133.185/0001-02  
CEP: 61.700-000 | Fone: (85) 3361-1071



PODER LEGISLATIVO  
CÂMARA MUNICIPAL DE  
**AQUIRAZ**

GABINETE DO VEREADOR  
(Mauricio Matos)

Câmara Municipal de Aquiraz

Aprovado em: 14 / 10 / 2021

Presidente da Câmara  
Jair Silva

EMENDA nº 023 / Ao Projeto de Lei nº 070/2021

**“Dispõe sobre a Estimativa da Receita e Fixação da Despesa do Município de Aquiraz, para o Exercício Financeiro de 2022 (LOA)”.**

**Autoria:** Vereador Mauricio Matos

**ÓRGÃO:** 09 – Secretaria de Cultura

**PROGRAMA:** 13 392 0010 2.025 – Promoção e Apoio às Manifestações Culturais, Folclóricas, Artísticas e de Integração Social.

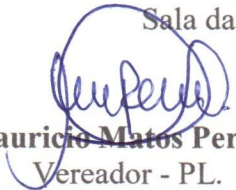
**DESTACA** o Valor de **R\$ 20.000,00** (Vinte Mil Reais) para apoiar os **Festejos de São Pedro na Praia do Batoque.**

### JUSTIFICATIVA

É crescente o numero de participantes aos Festejos de São Pedro, em Batoque, é importante que o Poder Público crie mecanismo para promoção da espiritualidade de seu povo. Afinal, a vida em sociedade geralmente foi e é pautada pela crença em um Ser Divino, que traz a paz entre todos. Segundo os incisos VI o VII e o VIII, do Artigo 5º da nossa Constituição Federal, é direito do Cidadão a liberdade de crença religiosa e, por tal, o Estado deve promover ações para que todos tenham esses direitos assistidos, por conseguinte, a realização dos Festejos de São Pedro, podem e devem ser incentivados, mas, para isso acontecer com mais eficácia e eficiência, vimos ser necessário o apoio financeiro a ser empregado no evento escrito no texto desta Emenda, a fim de que o evento seja realizado na comunidade do Batoque na Cidade de Aquiraz.

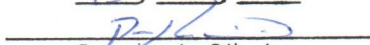
A presente proposta de Emenda Orçamentária está de acordo com os termos do **Art. 145, § 9º da Lei Orgânica do Município.**

Sala das Sessões, em 08 de outubro de 2021.

  
Mauricio Matos Pereira  
Vereador - PL.

Câmara Municipal de Aquiraz  
Departamento Legislativo

13 / 10 / 2021

  
Rotherio Ribeiro  
Servidor

**PALÁCIO MUNICIPAL 1ª CAPITAL**

Av. Santos Dumont, 30 – Centro – Aquiraz – Ceará - CNPJ: 00.133.185/0001-02  
CEP: 61.700-000 | Fone: (85) 3361-1071



PODER LEGISLATIVO  
CÂMARA MUNICIPAL DE  
**AQUIRAZ**

GABINETE DO VEREADOR  
(Mauricio Matos)

Câmara Municipal de Aquiraz

Aprovado em: 14/10/2021

Presidente da Câmara  
Jair Silva

EMENDA nº 024 / Ao Projeto de Lei nº 070/2021

**“Dispõe sobre a Estimativa da Receita e Fixação da Despesa do Município de Aquiraz, para o Exercício Financeiro de 2022 (LOA)”.**

**Autoria:** Vereador Mauricio Matos

**ÓRGÃO:** 09 – Secretaria de Cultura

**PROGRAMA:** 13 392 0010 2.025 – Promoção e Apoio às Manifestações Culturais, Folclóricas, Artísticas e de Integração Social.


**DESTACA** o Valor de R\$ 20.000,00 (Vinte Mil Reais) para apoiar os Festejos de São Pedro na localidade do Iguape.

### JUSTIFICATIVA

É crescente o numero de participantes aos Festejos de São Pedro, na localidade do Iguape, é importante que o Poder Público crie mecanismo para promoção da espiritualidade de seu povo. Afinal, a vida em sociedade geralmente foi e é pautada pela crença em um Ser Divino, que traz a paz entre todos. Segundo os incisos VI o VII e o VIII, do Artigo 5º da nossa Constituição Federal, é direito do Cidadão a liberdade de crença religiosa e, por tal, o Estado deve promover ações para que todos tenham esses direitos assistidos, por conseguinte, a realização dos Festejos de São Pedro, podem e devem ser incentivados, mas, para isso acontecer com mais eficácia e eficiência, vimos ser necessário o apoio financeiro a ser empregado no evento escrito no texto desta Emenda, a fim de que o evento seja realizado no Iguape, e na Cidade de Aquiraz.

A presente proposta de Emenda Orçamentária está de acordo com os termos do **Art. 145, § 9º da Lei Orgânica do Município.**

Sala das Sessões, em 08 de outubro de 2021.

  
Mauricio Matos Pereira  
Vereador - PL.

Câmara Municipal de Aquiraz  
Departamento Legislativo  
13/10/2021  
  
Rotherio Ribeiro  
Servidor

**PALÁCIO MUNICIPAL 1ª CAPITAL**

Av. Santos Dumont, 30 – Centro – Aquiraz – Ceará - CNPJ: 00.133.185/0001-02  
CEP: 61.700-000 | Fone: (85) 3361-1071



PODER LEGISLATIVO  
CÂMARA MUNICIPAL DE  
**AQUIRAZ**

GABINETE DO VEREADOR  
(Mauricio Matos)

Câmara Municipal de Aquiraz

Aprovado em: 14/10/2021

Presidente da Câmara  
Jair Silva

EMENDA nº 025 / Ao Projeto de Lei nº 070/2021

**“Dispõe sobre a Estimativa da Receita e Fixação da Despesa do Município de Aquiraz, para o Exercício Financeiro de 2022 (LOA)”.**

**Autoria:** Vereador Mauricio Matos

**ÓRGÃO:** 09 – Secretaria de Cultura

**PROGRAMA:** 13 392 0010 2.025 – Promoção e Apoio às Manifestações Culturais, Folclóricas, Artísticas e de Integração Social.


**DESTACA** o Valor de **R\$ 20.000,00** (Vinte Mil Reais) para apoiar os **Festejos de Nossa Senhora dos Navegantes na Prainha.**

### JUSTIFICATIVA

É crescente o numero de participantes aos Festejos de Nossa Senhora dos Navegante, em Prainha, é importante que o Poder Público crie mecanismo para promoção da espiritualidade de seu povo. Afinal, a vida em sociedade geralmente foi e é pautada pela crença em um Ser Divino, que traz a paz entre todos. Segundo os incisos VI o VII e o VIII, do Artigo 5º da nossa Constituição Federal, é direito do Cidadão a liberdade de crença religiosa e, por tal, o Estado deve promover ações para que todos tenham esses direitos assistidos, por conseguinte, a realização dos Festejos de Nossa Senhora dos Navegante, podem e devem ser incentivados, mas, para isso acontecer com mais eficácia e eficiência, vimos ser necessário o apoio financeiro a ser empregado no evento escrito no texto desta Emenda, a fim de que o evento seja realizado na comunidade da Prainha na Cidade de Aquiraz.

A presente proposta de Emenda Orçamentária está de acordo com os termos do **Art. 145, § 9º da Lei Orgânica do Município.**

Sala das Sessões, em 08 de outubro de 2021.

  
**Mauricio Matos Pereira**  
Vereador - PL.

Câmara Municipal de Aquiraz  
Departamento Legislativo  
13/10/2021  
  
**Rooterio Ribeiro**  
Servidor

**PALÁCIO MUNICIPAL 1ª CAPITAL**

Av. Santos Dumont, 30 – Centro – Aquiraz – Ceará - CNPJ: 00.133.185/0001-02  
CEP: 61.700-000 | Fone: (85) 3361-1071



PODER LEGISLATIVO  
CÂMARA MUNICIPAL DE  
**AQUIRAZ**

GABINETE DO VEREADOR  
(Mauricio Matos)

Câmara Municipal de Aquiraz

Aprovado em: 14/10/2021

Presidente da Câmara  
Jair Silva

EMENDA nº 026 / Ao Projeto de Lei nº 070/2021

**“Dispõe sobre a Estimativa da Receita e Fixação da Despesa do Município de Aquiraz, para o Exercício Financeiro de 2022 (LOA)”.**

**Autoria:** Vereador Mauricio Matos

**ÓRGÃO:** 09 – Secretaria de Cultura

**PROGRAMA:** 13 392 0010 2.025 – Promoção e Apoio às Manifestações Culturais, Folclóricas, Artísticas e de Integração Social.


**DESTACA** o Valor de **R\$ 20.000,00** (Vinte Mil Reais) para apoiar os **Festejos de São Sebastião Co-Padroeiro da Cidade de Aquiraz.**

### JUSTIFICATIVA

É crescente o numero de participantes aos Festejos de São Sebastião, Co-Padroeiro da Cidade de Aquiraz, evento religioso, realizado no mês de janeiro pela Igreja Matriz de São José de Ribamar, é importante que o Poder Público crie mecanismo para promoção da espiritualidade de seu povo. Afinal, a vida em sociedade geralmente foi e é pautada pela crença em um Ser Divino, que traz a paz entre todos. Segundo os incisos VI o VII e o VIII, do Artigo 5º da nossa Constituição Federal, é direito do Cidadão a liberdade de crença religiosa e, por tal, o Estado deve promover ações para que todos tenham esses direitos assistidos, por conseguinte, a realização dos Festejos de São Sebastião, podem e devem ser incentivados, mas, para isso acontecer com mais eficácia e eficiência, vimos ser necessário o apoio financeiro a ser empregado no evento escrito no texto desta Emenda, a fim de que o evento seja realizado na Cidade de Aquiraz.

A presente proposta de Emenda Orçamentária está de acordo com os termos do **Art. 145, § 9º da Lei Orgânica do Município.**

Sala das Sessões, em 08 de outubro de 2021.

  
Mauricio Matos Pereira  
Vereador - PL.

Câmara Municipal de Aquiraz  
Departamento Legislativo  
13/10/2021  
  
Rooterio Ribeiro  
Servidor

**PALÁCIO MUNICIPAL 1ª CAPITAL**

Av. Santos Dumont, 30 – Centro – Aquiraz – Ceará - CNPJ: 00.133.185/0001-02  
CEP: 61.700-000 | Fone: (85) 3361-1071



PODER LEGISLATIVO  
CÂMARA MUNICIPAL DE  
**AQUIRAZ**

GABINETE DO VEREADOR  
(Mauricio Matos)

Câmara Municipal de Aquiraz

Aprovado em: 14 / 10 / 2021

Presidente da Câmara  
Jair Silva

EMENDA nº 027 / Ao Projeto de Lei nº 070/2021

**“Dispõe sobre a Estimativa da Receita e Fixação da Despesa do Município de Aquiraz, para o Exercício Financeiro de 2022 (LOA)”.**

**Autoria:** Vereador **Mauricio Matos**

**ÓRGÃO:** 09 – Secretaria de Cultura

**PROGRAMA:** 13 392 0010 2.025 – Promoção e Apoio às Manifestações Culturais, Folclóricas, Artísticas e de Integração Social.

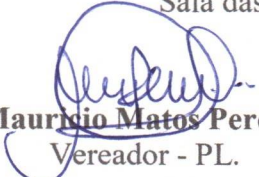
**DESTACA** o Valor de **R\$ 20.000,00** (Vinte Mil Reais) para apoiar os **Festejos de São Francisco no Distrito de Tapera.**

### JUSTIFICATIVA

É crescente o numero de participantes aos Festejos de São Francisco, em Tapera, é importante que o Poder Público crie mecanismo para promoção da espiritualidade de seu povo. Afinal, a vida em sociedade geralmente foi e é pautada pela crença em um Ser Divino, que traz a paz entre todos. Segundo os incisos VI o VII e o VIII, do Artigo 5º da nossa Constituição Federal, é direito do Cidadão a liberdade de crença religiosa e, por tal, o Estado deve promover ações para que todos tenham esses direitos assistidos, por conseguinte, a realização dos Festejos de São Francisco no mês de outubro, podem e devem ser incentivados, mas, para isso acontecer com mais eficácia e eficiência, vimos ser necessário o apoio financeiro a ser empregado no evento escrito no texto desta Emenda, a fim de que o evento seja realizado na comunidade da Tapera da Cidade de Aquiraz.

A presente proposta de Emenda Orçamentária está de acordo com os termos do **Art. 145, § 9º da Lei Orgânica do Município.**

Sala das Sessões, em 08 de outubro de 2021.

  
**Mauricio Matos Pereira**  
Vereador - PL.

Câmara Municipal de Aquiraz  
Departamento Legislativo  
13 / 10 / 2021  
  
**Rotherio Ribeiro**  
Servidor

**PALÁCIO MUNICIPAL 1ª CAPITAL**

Av. Santos Dumont, 30 – Centro – Aquiraz – Ceará - CNPJ: 00.133.185/0001-02  
CEP: 61.700-000 | Fone: (85) 3361-1071



PODER LEGISLATIVO  
CÂMARA MUNICIPAL DE  
**AQUIRAZ**

GABINETE DO VEREADOR  
(Mauricio Matos)

Câmara Municipal de Aquiraz

Aprovado em: 14 / 10 / 2021

EMENDA Nº 028 / Ao Projeto de Lei nº 070/2021

Presidente da Câmara  
Jair Silva

**“Dispõe sobre a Estimativa da Receita e Fixação da Despesa do Município de Aquiraz, para o Exercício Financeiro de 2022 (LOA)”.**

**Autoria: Vereador Mauricio Matos**

**ÓRGÃO: 09** – Secretaria de Cultura

**PROGRAMA: 13 392 0010 2.025** – Promoção e Apoio às Manifestações Culturais, Folclóricas, Artísticas e de Integração Social.

**DESTACA** o Valor de **R\$ 20.000,00** (Vinte Mil Reais) para apoiar **a Manifestação Cultura e de Integração Social da Paixão de Cristo na localidade do Iguape.**

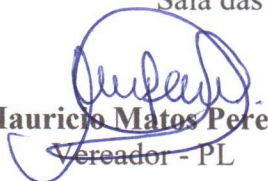
**JUSTIFICATIVA**

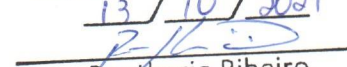
A Encenação da Paixão de Cristo, em nossa comunidade já acontece a mais de Dez anos, com uma Programação religiosa e teatral que movimentar nosso Distrito, a encenação é realizada por jovens da própria comunidade que retratam as 15 estações, desde quando Jesus é condenado á morte frente á Pôncio Pilatos até o momento da sua ressurreição.

A representação teatral para continuação da cultura é importante porque traz as raízes de uma prática de séculos, também reafirma uma crença. **“Ela serve para unir as pessoas como cultura de Integração Social”**. Neste aspecto podem surgir reflexões e transformar a sociedade para melhor. vimos ser necessário o apoio financeiro a ser empregado no evento escrito no texto desta Emenda, a fim de que o evento seja realizado na comunidade do Iguape da Cidade de Aquiraz.

A presente proposta de Emenda Orçamentária está de acordo com os termos do **Art. 145, § 9º da Lei Orgânica do Município.**

Sala das Sessões, em 08 de outubro de 2021.

  
**Mauricio Matos Pereira**  
Vereador - PL

Câmara Municipal de Aquiraz  
Departamento Legislativo  
13 / 10 / 2021  
  
**Routhero Ribeiro**  
Servidor

**PALÁCIO MUNICIPAL 1ª CAPITAL**

Av. Santos Dumont, 30 – Centro – Aquiraz – Ceará - CNPJ: 00.133.185/0001-02  
CEP: 61.700-000 | Fone: (85) 3361-1071



PODER LEGISLATIVO  
CÂMARA MUNICIPAL DE  
**AQUIRAZ**

GABINETE DO VEREADOR  
(Mauricio Matos)

Câmara Municipal de Aquiraz

Aprovado em: 14/10/2021

Presidente da Câmara  
Jair Silva

EMENDA n° 029 / Ao Projeto de Lei n° 070/2021

**“Dispõe sobre a Estimativa da Receita e Fixação da Despesa do Município de Aquiraz, para o Exercício Financeiro de 2022 (LOA)”.**

**Autoria: Vereador Mauricio Matos**

**NO ÓRGÃO: 09 – Secretaria de Cultura**

**PROGRAMA: 13 392 0010 2.023 – Apoiar Projetos Modalidades de Arte e Cultura de Aquiraz.**


**DESTACA o Valor de R\$ 120.000,00 (Cento e Vinte Mil Reais) para CELEBRAÇÃO DE TERMO DE FOMENTO QUE VISE O APOIO AO INSTITUTO SONS DA VILA - na Rua Raimundo Lopes de Queiroz, 341-B no Distrito de Tapera.**

### JUSTIFICATIVA

O **INSTITUTO SONS DA VILA** atende mais de 200 crianças, com experiência de 14 anos na área cultura, na formação musical com aulas de Violão, Percussão, Flautas e musicalização, onde também desenvolve um trabalho com as famílias das crianças atendidas na instituição, necessitando desta forma de apoio do poder público

A presente proposta de Emenda Orçamentária está de acordo com os termos do **Art. 145, § 9º da Lei Orgânica do Município.**

Sala das Sessões, em 08 de outubro de 2021.

  
**Mauricio Matos Pereira**  
Vereador – PL

Câmara Municipal de Aquiraz  
Departamento Legislativo  
13/10/2021  
  
**Roothério Ribeiro**  
Servidor

**PALÁCIO MUNICIPAL 1ª CAPITAL**

Av. Santos Dumont, 30 – Centro – Aquiraz – Ceará - CNPJ: 00.133.185/0001-02  
CEP: 61.700-000 | Fone: (85) 3361-1071



PODER LEGISLATIVO  
CÂMARA MUNICIPAL DE  
**AQUIRAZ**

GABINETE DO VEREADOR  
(Airton Assunção)

Câmara Municipal de Aquiraz

Aprovado em: 14 / 10 / 2021

Presidente da Câmara  
Jair Silva

EMENDA n° 030 / Ao Projeto de Lei n° 070/2021

**“Dispõe sobre a Estimativa da Receita e Fixação da Despesa do Município de Aquiraz, para o Exercício Financeiro de 2022 (LOA)”.**

**Autoria:** Vereador Airton Assunção

**ÓRGÃO:** 13 – Secretaria de Educação

**UNIDADE ORÇAMENTÁRIA:** 1301 – Fundo Municipal de Educação

**PROGRAMA:** 12 112 0002 2.053 – Ações de Cooperação Técnica e Financeira com Entidades Públicas e do Terceiro Setor.

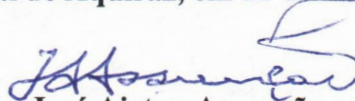
**DESTACA** o Valor de **RS 44.000,00** ( Quarenta e Quatro Mil Reais) para **CELEBRAÇÃO DE TERMO DE FOMENTO QUE VISE O APOIO A APREMACE** - Associação de Preservação do Meio Ambiente, Patrimônio Histórico, Educacional e Difusão da Cultura de Aquiraz – Rua da Biquara, 29 – Praia do Presidio, no Distrito de Jacaúna.

### JUSTIFICATIVA

A APREMACE com experiência de 07(sete) anos na educação ambiental vem propor com essa emenda, ministrar palestras, e desenvolver projetos e ações socioambiental, voltado a crianças e adolescente de baixa renda das nossas comunidades.

A presente proposta de Emenda Orçamentária está de acordo com os termos do **Art. 145, § 9º da Lei Orgânica do Município.**

**Plenário da Câmara Municipal de Aquiraz, em 11 de outubro de 2021.**

  
José Airton Assunção  
Vereador – PL

Câmara Municipal de Aquiraz  
Departamento Legislativo  
13 / 10 / 2021  
  
Rotherio Ribeiro  
Servidor

**PALÁCIO MUNICIPAL 1ª CAPITAL**

Av. Santos Dumont, 30 – Centro – Aquiraz – Ceará - CNPJ: 00.133.185/0001-02  
CEP: 61.700-000 | Fone: (85) 3361-1071



PODER LEGISLATIVO  
CÂMARA MUNICIPAL DE  
**AQUIRAZ**

GABINETE DO VEREADOR  
(Airton Assunção)

Câmara Municipal de Aquiraz  
Aprovado em: 14 / 10 / 2021

Presidente da Câmara  
Jair Silva

EMENDA nº 031 / Ao Projeto de Lei nº 070/2021

**“Dispõe sobre a Estimativa da Receita e Fixação da Despesa do Município de Aquiraz, para o Exercício Financeiro de 2022 (LOA)”.**

**Autoria:** Vereador Airton Assunção

**ÓRGÃO:** 11 – Secretaria de Infraestrutura

**PROGRAMA:** 17 544 0019 1.021 – Implantação e Ampliação do Sistema de Abastecimento de Água.

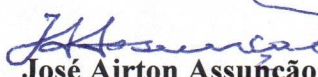
**DESTACA** o Valor de **R\$ 35.000,00** (Trinta e Cinco Mil Reais) para **PERFURAÇÃO DE POÇO TUBULAR COM PROFUNDIDADE DE 80 METROS DE 6” DE DIAMETRO, E CONSTRUÇÃO DE CHAFARIZ E BICA PÚBLICA COM 4 TORNEIRAS**, na localidade de **VILA ESPERANÇA** ( Próximo ao Mané Cupira) no Distrito de Justiniano de Serpa.

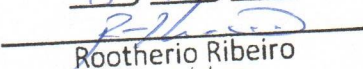
### JUSTIFICATIVA

É premissa para o desenvolvimento de uma vida saudável, o acesso à água com qualidade mínima para uso doméstico, motivo pelo qual solicitamos o destaque dos recursos e encaminhamos a presente proposta de Emenda Orçamentária em benefício dos moradores da localidade de **Vila Esperança** no Distrito de Justiniano de Serpa, com tal necessidade pública, ora pleiteada.

A presente proposta de Emenda Orçamentária está de acordo com os termos do **Art. 145, § 9º da Lei Orgânica do Município**.

**Plenário da Câmara Municipal de Aquiraz, em 11 de outubro de 2021.**

  
José Airton Assunção  
Vereador – PL

Câmara Municipal de Aquiraz  
Departamento Legislativo  
13 / 10 / 2021  
  
Róthério Ribeiro  
Servidor

**PALÁCIO MUNICIPAL 1ª CAPITAL**

Av. Santos Dumont, 30 – Centro – Aquiraz – Ceará - CNPJ: 00.133.185/0001-02  
CEP: 61.700-000 | Fone: (85) 3361-1071



PODER LEGISLATIVO  
CÂMARA MUNICIPAL DE  
**AQUIRAZ**

GABINETE DO VEREADOR  
(Airton Assunção)

Câmara Municipal de Aquiraz  
Aprovado em: 14 / 10 / 2021

Presidente da Câmara  
Jair Silva

EMENDA nº 032 / Ao Projeto de Lei nº 070/2021

**“Dispõe sobre a Estimativa da Receita e Fixação da Despesa do Município de Aquiraz, para o Exercício Financeiro de 2022 (LOA)”.**

**Autoria:** Vereador Airton Assunção

**ÓRGÃO:** 11 – Secretaria de Infraestrutura

**PROGRAMA:** 17 544 0019 1.021 – Implantação e Ampliação do Sistema de Abastecimento de Água.

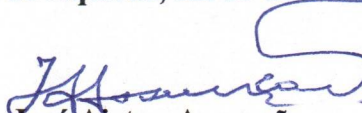
**DESTACA** o Valor de **R\$ 35.000,00** (Trinta e Cinco Mil Reais) para **PERFURAÇÃO DE POÇO TUBULAR COM PROFUNDIDADE DE 80 METROS DE 6” DE DIAMETRO, E CONSTRUÇÃO DE CHAFARIZ E BICA PÚBLICA COM 4 TORNEIRAS**, na localidade de **SITIO GUARDA** ( na Rua do Canelinha) no Distrito de Justiniano de Serpa.

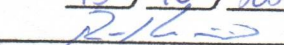
### JUSTIFICATIVA

É premissa para o desenvolvimento de uma vida saudável, o acesso à água com qualidade mínima para uso doméstico, motivo pelo qual solicitamos o destaque dos recursos e encaminhamos a presente proposta de Emenda Orçamentária em benefício dos moradores da localidade de **Sítio Guarda** no Distrito de Justiniano de Serpa, com tal necessidade pública, ora pleiteada.

A presente proposta de Emenda Orçamentária está de acordo com os termos do **Art. 145, § 9º da Lei Orgânica do Município**.

**Plenário da Câmara Municipal de Aquiraz, em 11 de outubro de 2021.**

  
José Airton Assunção  
Vereador – PL

Câmara Municipal de Aquiraz  
Departamento Legislativo  
13 / 10 / 2021  
  
Rotherio Ribeiro  
Servidor

**PALÁCIO MUNICIPAL 1ª CAPITAL**

Av. Santos Dumont, 30 – Centro – Aquiraz – Ceará – CNPJ: 00.133.185/0001-02  
CEP: 61.700-000 | Fone: (85) 3361-1071



PODER LEGISLATIVO  
CÂMARA MUNICIPAL DE  
**AQUIRAZ**

GABINETE DO VEREADOR  
(Airton Assunção)

Câmara Municipal de Aquiraz

Aprovado em: 14 / 10 / 2021

Presidente da Câmara  
Jair Silva

EMENDA n° 033 / Ao Projeto de Lei n° 070/2021

**“Dispõe sobre a Estimativa da Receita e Fixação da Despesa do Município de Aquiraz, para o Exercício Financeiro de 2022 (LOA)”.**

**Autoria:** Vereador Airton Assunção

**ÓRGÃO:** 11 – Secretaria de Infraestrutura

**PROGRAMA:** 17 544 0019 1.021 – Implantação e Ampliação do Sistema de Abastecimento de Água.

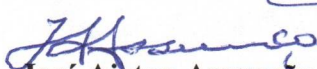
**DESTACA** o Valor de **R\$ 35.000,00** (Trinta e Cinco Mil Reais) para **PERFURAÇÃO DE POÇO TUBULAR COM PROFUNDIDADE DE 80 METROS DE 6” DE DIAMETRO, E CONSTRUÇÃO DE CHAFARIZ E BICA PÚBLICA COM 4 TORNEIRAS**, na localidade de **AROEIRAS** ( na Rua do Fontenele ) no Distrito de Justiniano de Serpa.

### JUSTIFICATIVA

É premissa para o desenvolvimento de uma vida saudável, o acesso à água com qualidade mínima para uso doméstico, motivo pelo qual solicitamos o destaque dos recursos e encaminhamos a presente proposta de Emenda Orçamentária em benefício dos moradores da localidade de **Aroeiras** no Distrito de Justiniano de Serpa, com tal necessidade pública, ora pleiteada.

A presente proposta de Emenda Orçamentária está de acordo com os termos do **Art. 145, § 9º da Lei Orgânica do Município**.

**Plenário da Câmara Municipal de Aquiraz, em 11 de outubro de 2021.**

  
**José Airton Assunção**  
Vereador – PL

Câmara Municipal de Aquiraz  
Departamento Legislativo  
13 / 10 / 2021  
  
**Rotherio Ribeiro**  
Servidor

**PALÁCIO MUNICIPAL 1ª CAPITAL**

Av. Santos Dumont, 30 – Centro – Aquiraz – Ceará - CNPJ: 00.133.185/0001-02  
CEP: 61.700-000 | Fone: (85) 3361-1071



PODER LEGISLATIVO  
CÂMARA MUNICIPAL DE  
**AQUIRAZ**

GABINETE DO VEREADOR  
(Airton Assunção)

Câmara Municipal de Aquiraz

Aprovado em: 14/10/2021

Presidente da Câmara  
Jair Silva

EMENDA nº 034 / Ao Projeto de Lei nº 070/2021

**“Dispõe sobre a Estimativa da Receita e Fixação da Despesa do Município de Aquiraz, para o Exercício Financeiro de 2022 (LOA)”.**

**Autoria:** Vereador Airton Assunção

**ÓRGÃO:** 11 – Secretaria de Infraestrutura

**PROGRAMA:** 17 544 0019 1.021 – Implantação e Ampliação do Sistema de Abastecimento de Água.

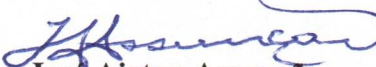
**DESTACA** o Valor de **R\$ 35.000,00** (Trinta e Cinco Mil Reais) para **PERFURAÇÃO DE POÇO TUBULAR COM PROFUNDIDADE DE 80 METROS DE 6” DE DIAMETRO, E CONSTRUÇÃO DE CHAFARIZ E BICA PÚBLICA COM 4 TORNEIRAS**, na localidade de **LAGOA SECA** ( Próximo da EMEF Isidoro de Sousa Assunção) na Sede do Distrito de Justiniano de Serpa.

### JUSTIFICATIVA

É premissa para o desenvolvimento de uma vida saudável, o acesso à água com qualidade mínima para uso doméstico, motivo pelo qual solicitamos o destaque dos recursos e encaminhamos a presente proposta de Emenda Orçamentária em benefício dos moradores da localidade de **Lagoa Seca**, na Sede do Distrito de Justiniano de Serpa, com tal necessidade pública, ora pleiteada.

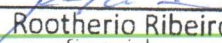
A presente proposta de Emenda Orçamentária está de acordo com os termos do **Art. 145, § 9º da Lei Orgânica do Município**.

**Plenário da Câmara Municipal de Aquiraz, em 11 de outubro de 2021.**

  
José Airton Assunção  
Vereador – PL

Câmara Municipal de Aquiraz  
Departamento Legislativo

13/10/2021

  
Rotherio Ribeiro  
Servidor

**PALÁCIO MUNICIPAL 1ª CAPITAL**

Av. Santos Dumont, 30 – Centro – Aquiraz – Ceará – CNPJ: 00.133.185/0001-02  
CEP: 61.700-000 | Fone: (85) 3361-1071



PODER LEGISLATIVO  
CÂMARA MUNICIPAL DE  
**AQUIRAZ**

GABINETE DO VEREADOR  
(Airton Assunção)

Câmara Municipal de Aquiraz  
Aprovado em: 14/10/2021

Presidente da Câmara  
Jair Silva

EMENDA nº 035 / Ao Projeto de Lei nº 070/2021

**“Dispõe sobre a Estimativa da Receita e Fixação da Despesa do Município de Aquiraz, para o Exercício Financeiro de 2022 (LOA)”.**

**Autoria:** Vereador Airton Assunção

**ÓRGÃO:** 11 – Secretaria de Infraestrutura

**PROGRAMA:** 17 544 0019 1.021 – Implantação e Ampliação do Sistema de Abastecimento de Água.


**DESTACA** o Valor de **R\$ 35.000,00** (Trinta e Cinco Mil Reais) para **PERFURAÇÃO DE POÇO TUBULAR COM PROFUNDIDADE DE 80 METROS DE 6” DE DIAMETRO, E CONSTRUÇÃO DE CHAFARIZ E BICA PÚBLICA COM 4 TORNEIRAS**, na localidade de **LAGOA DO MATO - CAPOEIRAS** ( próximo a Casa da Nena da Dalila ) no Distrito de Justiniano de Serpa.

### JUSTIFICATIVA

É premissa para o desenvolvimento de uma vida saudável, o acesso à água com qualidade mínima para uso doméstico, motivo pelo qual solicitamos o destaque dos recursos e encaminhamos a presente proposta de Emenda Orçamentária em benefício dos moradores da localidade de **Lagoa do Mato - Capoeiras** no Distrito de Justiniano de Serpa, com tal necessidade pública, ora pleiteada.

A presente proposta de Emenda Orçamentária está de acordo com os termos do **Art. 145, § 9º da Lei Orgânica do Município**.

**Plenário da Câmara Municipal de Aquiraz, em 11 de outubro de 2021.**

  
José Airton Assunção  
Vereador – PL

Câmara Municipal de Aquiraz  
Departamento Legislativo  
13/10/2021  
  
Rooterio Ribeiro  
Servidor

**PALÁCIO MUNICIPAL 1ª CAPITAL**

Av. Santos Dumont, 30 – Centro – Aquiraz – Ceará - CNPJ: 00.133.185/0001-02  
CEP: 61.700-000 | Fone: (85) 3361-1071



PODER LEGISLATIVO  
CÂMARA MUNICIPAL DE  
**AQUIRAZ**

GABINETE DO VEREADOR  
(Airton Assunção)

Câmara Municipal de Aquiraz

Aprovado em: 14/10/2021

Presidente da Câmara  
Jair Silva

EMENDA nº 036 / Ao Projeto de Lei nº 070/2021

**“Dispõe sobre a Estimativa da Receita e Fixação da Despesa do Município de Aquiraz, para o Exercício Financeiro de 2022 (LOA)”.**

**Autoria:** Vereador Airton Assunção

**ÓRGÃO:** 11 – Secretaria de Infraestrutura

**PROGRAMA:** 17 544 0019 1.021 – Implantação e Ampliação do Sistema de Abastecimento de Água.

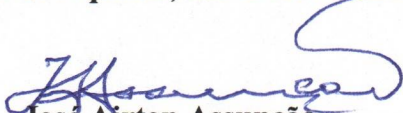
**DESTACA** o Valor de **R\$ 35.000,00** (Trinta e Cinco Mil Reais) para **PERFURAÇÃO DE POÇO TUBULAR COM PROFUNDIDADE DE 80 METROS DE 6” DE DIAMETRO, E CONSTRUÇÃO DE CHAFARIZ E BICA PÚBLICA COM 4 TORNEIRAS**, na localidade de **PAU BRANCO** ( próximo a Casa do Manuel da Margarida ) no Distrito de Justiniano de Serpa.

### JUSTIFICATIVA

É premissa para o desenvolvimento de uma vida saudável, o acesso à água com qualidade mínima para uso doméstico, motivo pelo qual solicitamos o destaque dos recursos e encaminhamos a presente proposta de Emenda Orçamentária em benefício dos moradores da localidade de **Pau Branco** no Distrito de Justiniano de Serpa, com tal necessidade pública, ora pleiteada.

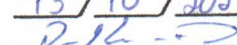
A presente proposta de Emenda Orçamentária está de acordo com os termos do **Art. 145, § 9º da Lei Orgânica do Município**.

**Plenário da Câmara Municipal de Aquiraz, em 11 de outubro de 2021.**

  
José Airton Assunção  
Vereador – PL

Câmara Municipal de Aquiraz  
Departamento Legislativo

13/10/2021

  
Rotherio Ribeiro  
Servidor

**PALÁCIO MUNICIPAL 1ª CAPITAL**

Av. Santos Dumont, 30 – Centro – Aquiraz – Ceará – CNPJ: 00.133.185/0001-02  
CEP: 61.700-000 | Fone: (85) 3361-1071



PODER LEGISLATIVO  
CÂMARA MUNICIPAL DE  
**AQUIRAZ**

GABINETE DO VEREADOR  
(Airton Assunção)

Câmara Municipal de Aquiraz

Aprovado em: 14 / 10 / 2021

Presidente da Câmara  
Jair Silva

EMENDA nº 037 / Ao Projeto de Lei nº 070/2021

**“Dispõe sobre a Estimativa da Receita e Fixação da Despesa do Município de Aquiraz, para o Exercício Financeiro de 2022 (LOA)”.**

**Autoria:** Vereador Airton Assunção

**ÓRGÃO:** 11 – Secretaria de Infraestrutura

**PROGRAMA:** 17 544 0019 1.021 – Implantação e Ampliação do Sistema de Abastecimento de Água.

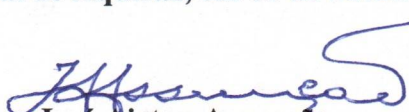
**DESTACA** o Valor de **R\$ 35.000,00** (Trinta e Cinco Mil Reais) para **PERFURAÇÃO DE POÇO TUBULAR COM PROFUNDIDADE DE 80 METROS DE 6” DE DIAMETRO, E CONSTRUÇÃO DE CHAFARIZ E BICA PÚBLICA COM 4 TORNEIRAS**, na localidade de **CROATA** ( próximo a Residência do Paulo Sobreira ) no Distrito de Justiniano de Serpa.

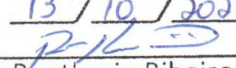
### JUSTIFICATIVA

É premissa para o desenvolvimento de uma vida saudável, o acesso à água com qualidade mínima para uso doméstico, motivo pelo qual solicitamos o destaque dos recursos e encaminhamos a presente proposta de Emenda Orçamentária em benefício dos moradores da localidade de **Croata** no Distrito de Justiniano de Serpa, com tal necessidade pública, ora pleiteada.

A presente proposta de Emenda Orçamentária está de acordo com os termos do **Art. 145, § 9º da Lei Orgânica do Município**.

**Plenário da Câmara Municipal de Aquiraz, em 11 de outubro de 2021.**

  
José Airton Assunção  
Vereador – PL

Câmara Municipal de Aquiraz  
Departamento Legislativo  
13 / 10 / 2021  
  
Rooterio Ribeiro  
Servidor

**PALÁCIO MUNICIPAL 1ª CAPITAL**

Av. Santos Dumont, 30 – Centro – Aquiraz – Ceará - CNPJ: 00.133.185/0001-02  
CEP: 61.700-000 | Fone: (85) 3361-1071



PODER LEGISLATIVO  
CÂMARA MUNICIPAL DE  
**AQUIRAZ**

GABINETE DO VEREADOR  
(Airton Assunção)

Câmara Municipal de Aquiraz

Aprovado em: 14 / 10 / 2021

Presidente da Câmara  
Jair Silva

EMENDA nº 038 / Ao Projeto de Lei nº 070/2021

**“Dispõe sobre a Estimativa da Receita e Fixação da Despesa do Município de Aquiraz, para o Exercício Financeiro de 2022 (LOA)”.**

**Autoria:** Vereador Airton Assunção

**ÓRGÃO:** 11 – Secretaria de Infraestrutura

**PROGRAMA:** 17 544 0019 1.021 – Implantação e Ampliação do Sistema de Abastecimento de Água.

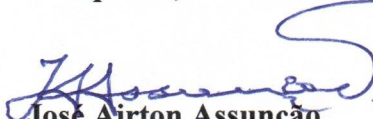
**DESTACA** o Valor de **R\$ 35.000,00** (Trinta e Cinco Mil Reais) para **PERFURAÇÃO DE POÇO TUBULAR COM PROFUNDIDADE DE 80 METROS DE 6” DE DIAMETRO, E CONSTRUÇÃO DE CHAFARIZ E BICA PÚBLICA COM 4 TORNEIRAS**, na localidade de **MACHUCA** ( próximo a residência do Roberto Vigia), no Distrito de Assis Teixeira.

### JUSTIFICATIVA

É premissa para o desenvolvimento de uma vida saudável, o acesso à água com qualidade mínima para uso domestico, motivo pelo qual solicitamos o destaque dos recursos e encaminhamos a presente proposta de Emenda Orçamentária em benefício dos moradores da localidade de **Machuca** no Distrito de Assis Teixeira, com tal necessidade pública, ora pleiteada.

A presente proposta de Emenda Orçamentária está de acordo com os termos do **Art. 145, § 9º da Lei Orgânica do Município**.

**Plenário da Câmara Municipal de Aquiraz, em 11 de outubro de 2021.**

  
José Airton Assunção  
Vereador – PL

Câmara Municipal de Aquiraz  
Departamento Legislativo  
13 / 10 / 2021  
  
Rooterio Ribeiro  
Servidor

**PALÁCIO MUNICIPAL 1ª CAPITAL**

Av. Santos Dumont, 30 – Centro – Aquiraz – Ceará - CNPJ: 00.133.185/0001-02  
CEP: 61.700-000 | Fone: (85) 3361-1071



PODER LEGISLATIVO  
CÂMARA MUNICIPAL DE  
**AQUIRAZ**

GABINETE DO VEREADOR  
(José Dijailson - Peninha)

Câmara Municipal de Aquiraz

Aprovado em: 14 / 10 / 2021

Presidente da Câmara  
Jair Silva

EMENDA nº 039 / Ao Projeto de Lei nº 070/2021

**“Dispõe sobre a Estimativa da Receita e Fixação da Despesa do Município de Aquiraz, para o Exercício Financeiro de 2022 (LOA)”.**

**Autoria: Vereador José Dijailson - Peninha**

**NO ÓRGÃO: 16 – Sec. do Trabalho e Assistência Social**

**UNIDADE ORÇAMENTÁRIA: 1601 – Fundo Municipal de Assistência**

**PROGRAMA: 08 122 0002 2.092 – Ações de Cooperação Técnica e Financeira com Entidades Públicas e do Terceiro Setor.**

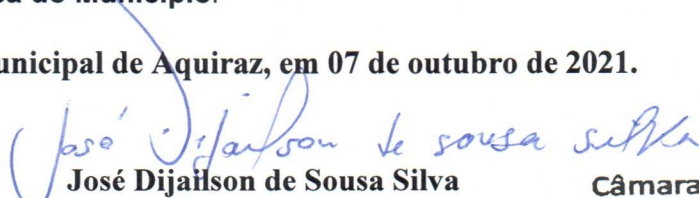
**DESTACA o Valor de R\$ 100.000,00 (Cem Mil Reais) para CELEBRAÇÃO DE TERMO DE FOMENTO QUE VISE O APOIO AO INSTITUTO NOVA VIDA - na Rua Lagoa do Mato no Distrito de Camará.**

### JUSTIFICATIVA

O **INSTITUTO NOVA VIDA** atende mais de 51 pessoas, com experiência de 20 anos na Reabilitação de dependentes químicos em drogas e álcool, com uma equipe especializada, onde também trabalha com Terapia de Apoio Familiar. Busca desta forma dispensar a todos, acompanhamento psicológico e psiquiátrico, necessita desta forma de apoio do poder público

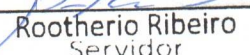
A presente proposta de Emenda Orçamentária está de acordo com os termos do **Art. 145, § 9º da Lei Orgânica do Município.**

**Plenário da Câmara Municipal de Aquiraz, em 07 de outubro de 2021.**

  
José Dijailson de Sousa Silva  
Vereador – PL

Câmara Municipal de Aquiraz  
Departamento Legislativo

13 / 10 / 2021

  
Rotherio Ribeiro  
Servidor

PALÁCIO MUNICIPAL 1ª CAPITAL

Av. Santos Dumont, 30 – Centro – Aquiraz – Ceará - CNPJ: 00.133.185/0001-02  
CEP: 61.700-000 | Fone: (85) 3361-1071



PODER LEGISLATIVO  
CÂMARA MUNICIPAL DE  
**AQUIRAZ**

GABINETE DO VEREADOR  
(José Dijailson - Peninha)

Câmara Municipal de Aquiraz

Aprovado em: 14 / 10 / 2021

Presidente da Câmara  
Jair Silva

EMENDA nº 040 / Ao Projeto de Lei nº 070/2021

**“Dispõe sobre a Estimativa da Receita e Fixação da Despesa do Município de Aquiraz, para o Exercício Financeiro de 2022 (LOA)”.**

**Autoria: Vereador José Dijailson – Peninha**

**ÓRGÃO: 11 – Secretaria Municipal de Infraestrutura**

**PROGRAMA: 17 544 0019 1.020 – Perfuração de Poços Tubulares e Construção de Chafarizes.**

**DESTACA o Valor de R\$ 35.000,00 (Trinta e Cinco Mil Reais) para PERFURAÇÃO DE POÇO TUBULAR COM PROFUNDIDADE DE 80 METROS DE 6” DE DIAMETRO, E CONSTRUÇÃO DE CHAFARIZ E BICA PÚBLICA COM 4 TORNEIRAS, na localidade de OITICICA ( Próximo ao Prado) no Distrito de Camará.**

### JUSTIFICATIVA

È premissa para o desenvolvimento de uma vida saudável, o acesso à água com qualidade mínima para uso domestico, motivo pelo qual solicitamos o destaque dos recursos e encaminhamos a presente proposta de Emenda Orçamentária em beneficio dos moradores da localidade de **Oiticica** no Distrito de Camará, com tal necessidade pública, ora pleiteada.

A presente proposta de Emenda Orçamentária está de acordo com os termos do **Art. 145, § 9º da Lei Orgânica do Município.**

**Plenário da Câmara Municipal de Aquiraz, em 07 de outubro de 2021.**

*José Dijailson de Sousa Silva*  
José Dijailson de Sousa Silva  
Vereador – PL

Câmara Municipal de Aquiraz  
Departamento Legislativo  
13 / 10 / 2021  
*Róthério Ribeiro*  
Róthério Ribeiro  
Servidor

**PALÁCIO MUNICIPAL 1ª CAPITAL**

Av. Santos Dumont, 30 – Centro – Aquiraz – Ceará – CNPJ: 00.133.185/0001-02  
CEP: 61.700-000 | Fone: (85) 3361-1071



PODER LEGISLATIVO  
CÂMARA MUNICIPAL DE  
**AQUIRAZ**

GABINETE DO VEREADOR  
(José Dijailson - Peninha)

Câmara Municipal de Aquiraz

Aprovado em: 14 / 10 / 2021

Presidente da Câmara  
Jair Silva

EMENDA nº 041 / Ao Projeto de Lei nº 070/2021

**“Dispõe sobre a Estimativa da Receita e Fixação da Despesa do Município de Aquiraz, para o Exercício Financeiro de 2022 (LOA)”.**

**Autoria: Vereador José Dijailson – Peninha**

**ÓRGÃO: 11 – Secretaria Municipal de Infraestrutura**

**PROGRAMA: 17 544 0019 1.020 – Perfuração de Poços Tubulares e Construção de Chafarizes.**

**DESTACA o Valor de R\$ 35.000,00 (Trinta e Cinco Mil Reais) para PERFURAÇÃO DE POÇO TUBULAR COM PROFUNDIDADE DE 80 METROS DE 6” DE DIAMETRO, E CONSTRUÇÃO DE CHAFARIZ E BICA PÚBLICA COM 4 TORNEIRAS, na localidade de TELHA – Área Verde Ville, na Rua José Alves da Silva ( Próximo a Quadra de Esporte) no Distrito de Camará .**

### JUSTIFICATIVA

È premissa para o desenvolvimento de uma vida saudável, o acesso à água com qualidade mínima para uso domestico, motivo pelo qual solicitamos o destaque dos recursos e encaminhamos a presente proposta de Emenda Orçamentária em beneficio dos moradores da localidade de **Telha – Área Verde Ville** no Distrito de Camará, com tal necessidade pública, ora pleiteada.

A presente proposta de Emenda Orçamentária está de acordo com os termos do **Art. 145, § 9º da Lei Orgânica do Município.**

**Plenário da Câmara Municipal de Aquiraz, em 07 de outubro de 2021.**

*José Dijailson de Sousa Silva*  
**José Dijailson de Sousa Silva**  
Vereador – PL

**Câmara Municipal de Aquiraz**  
Departamento Legislativo  
13 / 10 / 2021  
*Rothério Ribeiro*  
**Rothério Ribeiro**  
Servidor

**PALÁCIO MUNICIPAL 1ª CAPITAL**

Av. Santos Dumont, 30 – Centro – Aquiraz – Ceará – CNPJ: 00.133.185/0001-02  
CEP: 61.700-000 | Fone: (85) 3361-1071



PODER LEGISLATIVO  
CÂMARA MUNICIPAL DE  
**AQUIRAZ**

GABINETE DO VEREADOR  
(José Dijailson - Peninha)

Câmara Municipal de Aquiraz  
Aprovado em: 14 / 10 / 2021

Presidente da Câmara  
Jair Silva

EMENDA nº 042 / Ao Projeto de Lei nº 070/2021

**“Dispõe sobre a Estimativa da Receita e Fixação da Despesa do Município de Aquiraz, para o Exercício Financeiro de 2022 (LOA)”.**

**Autoria:** Vereador José Dijailson - Peninha

**ÓRGÃO:** 11 – Secretaria Municipal de Infraestrutura

**PROGRAMA:** 17 544 0019 1.020 – Perfuração de Poços Tubulares e Construção de Chafarizes.

**DESTACA** o Valor de **R\$ 35.000,00** (Trinta e Cinco Mil Reais) para **PERFURAÇÃO DE POÇO TUBULAR COM PROFUNDIDADE DE 80 METROS DE 6” DE DIAMETRO, E CONSTRUÇÃO DE CHAFARIZ E BICA PÚBLICA COM 4 TORNEIRAS**, na localidade de **OITICICA** ( Próximo ao Chico Boi) no Distrito de Camará.

### JUSTIFICATIVA

È premissa para o desenvolvimento de uma vida saudável, o acesso à água com qualidade mínima para uso domestico, motivo pelo qual solicitamos o destaque dos recursos e encaminhamos a presente proposta de Emenda Orçamentária em beneficio dos moradores da localidade de **Oiticica** no Distrito de Camará, com tal necessidade pública, ora pleiteada.

A presente proposta de Emenda Orçamentária está de acordo com os termos do **Art. 145, § 9º da Lei Orgânica do Município**.

**Plenário da Câmara Municipal de Aquiraz, em 07 de outubro de 2021.**

*José Dijailson de Sousa Silva*  
José Dijailson de Sousa Silva  
Vereador – PL

Câmara Municipal de Aquiraz  
Departamento Legislativo  
13 / 10 / 2021  
*Rothério Ribeiro*  
Rothério Ribeiro  
Servidor

**PALÁCIO MUNICIPAL 1ª CAPITAL**

Av. Santos Dumont, 30 – Centro – Aquiraz – Ceará - CNPJ: 00.133.185/0001-02  
CEP: 61.700-000 | Fone: (85) 3361-1071



PODER LEGISLATIVO  
CÂMARA MUNICIPAL DE  
**AQUIRAZ**

GABINETE DO VEREADOR  
(José Dijailson - Peninha)

Câmara Municipal de Aquiraz

Aprovado em: 14 / 10 / 2021

Presidente da Câmara  
Jair Silva

EMENDA nº 043 / Ao Projeto de Lei nº 070/2021

**“Dispõe sobre a Estimativa da Receita e Fixação da Despesa do Município de Aquiraz, para o Exercício Financeiro de 2022 (LOA)”.**

**Autoria: Vereador José Dijailson – Peninha**

**ÓRGÃO: 11 – Secretaria de Infraestrutura**

**PROGRAMA: 17 544 0019 1.021 – Implantação e Ampliação do Sistema de Abastecimento de Água.**

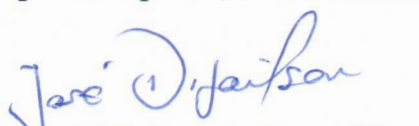
**DESTACA o Valor de R\$ 35.000,00 (Trinta e Cinco Mil Reais) para PERFURAÇÃO DE POÇO TUBULAR COM PROFUNDIDADE DE 80 METROS DE 6” DE DIAMETRO, E CONSTRUÇÃO DE CHAFARIZ E BICA PÚBLICA COM 4 TORNEIRAS, na localidade de BOM JESUS ( Próximo a Residência do Seu Lula) no Distrito de Assis Teixeira .**

### JUSTIFICATIVA

È premissa para o desenvolvimento de uma vida saudável, o acesso à água com qualidade mínima para uso domestico, motivo pelo qual solicitamos o destaque dos recursos e encaminhamos a presente proposta de Emenda Orçamentária em beneficio dos moradores da localidade de **Bom Jesus** no Distrito de Assis Teixeira, com tal necessidade pública, ora pleiteada.

A presente proposta de Emenda Orçamentária está de acordo com os termos do **Art. 145, § 9º da Lei Orgânica do Município.**

**Plenário da Câmara Municipal de Aquiraz, em 07 de outubro de 2021.**

  
**José Dijailson de Sousa Silva**  
Vereador – PL

**Câmara Municipal de Aquiraz**  
Departamento Legislativo  
13 / 10 / 2021  
  
**Rotherio Ribeiro**  
Servidor

**PALÁCIO MUNICIPAL 1ª CAPITAL**

Av. Santos Dumont, 30 – Centro – Aquiraz – Ceará - CNPJ: 00.133.185/0001-02  
CEP: 61.700-000 | Fone: (85) 3361-1071



PODER LEGISLATIVO  
CÂMARA MUNICIPAL DE  
**AQUIRAZ**

GABINETE DO VEREADOR  
(José Dijailson - Peninha)

Câmara Municipal de Aquiraz

Aprovado em: 14 / 10 / 2021

Presidente da Câmara  
Jair Silva

EMENDA nº 044 / Ao Projeto de Lei nº 070/2021

**“Dispõe sobre a Estimativa da Receita e Fixação da Despesa do Município de Aquiraz, para o Exercício Financeiro de 2022 (LOA)”.**

**Autoria: Vereador José Dijailson – Peninha**

**ÓRGÃO: 11 – Secretaria Municipal de Infraestrutura**

**PROGRAMA: 17 544 0019 1.020 – Perfuração de Poços Tubulares e Construção de Chafarizes.**

**DESTACA** o Valor de **R\$ 35.000,00** (Trinta e Cinco Mil Reais) para **PERFURAÇÃO DE POÇO TUBULAR COM PROFUNDIDADE DE 80 METROS DE 6” DE DIAMETRO, E CONSTRUÇÃO DE CHAFARIZ E BICA PÚBLICA COM 4 TORNEIRAS**, na localidade de **BOM JESUS** ( Próximo a Residência do Zé Leite) no Distrito de Assis Teixeira .

### JUSTIFICATIVA

È premissa para o desenvolvimento de uma vida saudável, o acesso à água com qualidade mínima para uso domestico, motivo pelo qual solicitamos o destaque dos recursos e encaminhamos a presente proposta de Emenda Orçamentária em beneficio dos moradores da localidade de **Bom Jesus** no Distrito de Assis Teixeira, com tal necessidade pública, ora pleiteada.

A presente proposta de Emenda Orçamentária está de acordo com os termos do **Art. 145, § 9º da Lei Orgânica do Município.**

**Plenário da Câmara Municipal de Aquiraz, em 07 de outubro de 2021.**

*José Dijailson de Sousa Silva*

**José Dijailson de Sousa Silva**  
Vereador – PL

**Câmara Municipal de Aquiraz**  
Departamento Legislativo

13 / 10 / 2021

*Rothério Ribeiro*  
**Rothério Ribeiro**  
Servidor

**PALÁCIO MUNICIPAL 1ª CAPITAL**

Av. Santos Dumont, 30 – Centro – Aquiraz – Ceará - CNPJ: 00.133.185/0001-02  
CEP: 61.700-000 | Fone: (85) 3361-1071



PODER LEGISLATIVO  
CÂMARA MUNICIPAL DE  
**AQUIRAZ**

GABINETE DO VEREADOR  
(José Dijailson - Peninha)

Câmara Municipal de Aquiraz

Aprovado em: 14 / 10 / 2021

Presidente da Câmara  
Jair Silva

EMENDA nº 045 / Ao Projeto de Lei nº 070/2021

**“Dispõe sobre a Estimativa da Receita e Fixação da Despesa do Município de Aquiraz, para o Exercício Financeiro de 2022 (LOA)”.**

**Autoria:** Vereador José Dijailson – Peninha

**ÓRGÃO:** 11 – Secretaria de Infraestrutura

**PROGRAMA:** 17 544 0019 1.021 – Implantação e Ampliação do Sistema de Abastecimento de Água.

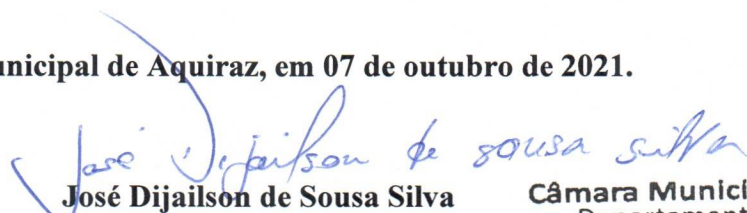
**DESTACA** o Valor de **R\$ 35.000,00** (Trinta e Cinco Mil Reais) para **PERFURAÇÃO DE POÇO TUBULAR COM PROFUNDIDADE DE 80 METROS DE 6” DE DIAMETRO, E CONSTRUÇÃO DE CHAFARIZ E BICA PÚBLICA COM 4 TORNEIRAS**, na localidade de **BAIXA GRANDE** ( Próximo a EMEF Bernardo de Castro) no Distrito de João de Castro.

### JUSTIFICATIVA

È premissa para o desenvolvimento de uma vida saudável, o acesso à água com qualidade mínima para uso domestico, motivo pelo qual solicitamos o destaque dos recursos e encaminhamos a presente proposta de Emenda Orçamentária em benefício dos moradores da localidade de **Baixa Grande** no Distrito de João de Castro, com tal necessidade pública, ora pleiteada.

A presente proposta de Emenda Orçamentária está de acordo com os termos do **Art. 145, § 9º da Lei Orgânica do Município.**

**Plenário da Câmara Municipal de Aquiraz, em 07 de outubro de 2021.**

  
José Dijailson de Sousa Silva  
Vereador – PL

Câmara Municipal de Aquiraz  
Departamento Legislativo  
13 / 10 / 2021

  
Rootherio Ribeiro  
Servidor

**PALÁCIO MUNICIPAL 1ª CAPITAL**

Av. Santos Dumont, 30 – Centro – Aquiraz – Ceará – CNPJ: 00.133.185/0001-02  
CEP: 61.700-000 | Fone: (85) 3361-1071



PODER LEGISLATIVO  
CÂMARA MUNICIPAL DE  
**AQUIRAZ**

GABINETE DO VEREADOR  
(Marnei Freitas)

Câmara Municipal de Aquiraz

Aprovado em: 14 / 10 / 2021

Presidente da Câmara  
Jair Silva

EMENDA nº 046 / Ao Projeto de Lei nº 070/2021

**“Dispõe sobre a Estimativa da Receita e Fixação da Despesa do Município de Aquiraz, para o Exercício Financeiro de 2022 (LOA)”.**

**Autoria:** Vereador Marnei Freitas

**ÓRGÃO:** 11 – Secretaria de Infraestrutura

**PROGRAMA:** 17 544 0019 1.021 – Implantação e Ampliação do Sistema de Abastecimento de Água.

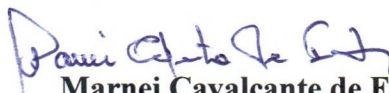
**DESTACA** o Valor de **R\$ 35.000,00** (Trinta e Cinco Mil Reais) para **PERFURAÇÃO DE POÇO TUBULAR COM PROFUNDIDADE DE 80 METROS DE 6” DE DIAMETRO, E CONSTRUÇÃO DE CHAFARIZ E BICA PÚBLICA COM 4 TORNEIRAS**, na localidade de **SITIO NOVOS** (Próximo ao Mercantil do Dedé) no Distrito de Patacas .

### JUSTIFICATIVA

É premissa para o desenvolvimento de uma vida saudável, o acesso à água com qualidade mínima para uso doméstico, motivo pelo qual solicitamos o destaque dos recursos e encaminhamos a presente proposta de Emenda Orçamentária em benefício dos moradores na localidade de Sitio Novos, no Distrito de Patacas, com tal necessidade pública, ora pleiteada.

A presente proposta de Emenda Orçamentária está de acordo com os termos do **Art. 145, § 9º da Lei Orgânica do Município**.

**Plenário da Câmara Municipal de Aquiraz, em 07 de outubro de 2021.**

  
**Marnei Cavalcante de Freitas**  
Vereador – PSB

**Câmara Municipal de Aquiraz**  
Departamento Legislativo  
13 / 10 / 2021  
  
**Rotherio Ribeiro**  
Servidor

**PALÁCIO MUNICIPAL 1ª CAPITAL**

Av. Santos Dumont, 30 – Centro – Aquiraz – Ceará - CNPJ: 00.133.185/0001-02  
CEP: 61.700-000 | Fone: (85) 3361-1071



PODER LEGISLATIVO  
CÂMARA MUNICIPAL DE  
**AQUIRAZ**

GABINETE DO VEREADOR  
(Marnei Freitas)

Câmara Municipal de Aquiraz

Aprovado em: 14/10/2021

Presidente da Câmara  
Jair Silva

EMENDA nº 047 / Ao Projeto de Lei nº 070/2021

**“Dispõe sobre a Estimativa da Receita e Fixação da Despesa do Município de Aquiraz, para o Exercício Financeiro de 2022 (LOA)”.**

**Autoria: Vereador Marnei Freitas**

**ÓRGÃO: 11 – Secretaria Municipal de Infraestrutura**

**PROGRAMA: 17 544 0019 1.020 – Perfuração de Poços Tubulares e Construção de Chafarizes.**

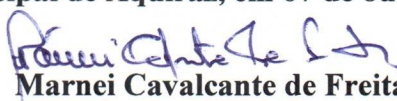
**DESTACA** o Valor de **R\$ 35.000,00** (Trinta e Cinco Mil Reais) para **PERFURAÇÃO DE POÇO TUBULAR COM PROFUNDIDADE DE 80 METROS DE 6” DE DIAMETRO, E CONSTRUÇÃO DE CHAFARIZ E BICA PÚBLICA COM 4 TORNEIRAS**, na localidade de **LAGOA DE CIMA** ( Próximo a Residência do seu Torres) no Distrito de Patacas .


### JUSTIFICATIVA

È premissa para o desenvolvimento de uma vida saudável, o acesso à água com qualidade mínima para uso domestico, motivo pelo qual solicitamos o destaque dos recursos e encaminhamos a presente proposta de Emenda Orçamentária em beneficio dos moradores na localidade de Lagoa de Cima, no Distrito de Patacas, com tal necessidade pública, ora pleiteada.

A presente proposta de Emenda Orçamentária está de acordo com os termos do **Art. 145, § 9º da Lei Orgânica do Município.**

**Plenário da Câmara Municipal de Aquiraz, em 07 de outubro de 2021.**

  
**Marnei Cavalcante de Freitas**  
Vereador – PSB

**Câmara Municipal de Aquiraz**  
Departamento Legislativo  
13/10/2021  
  
**Rotherio Ribeiro**  
SERVIDOR

**PALÁCIO MUNICIPAL 1ª CAPITAL**

Av. Santos Dumont, 30 – Centro – Aquiraz – Ceará - CNPJ: 00.133.185/0001-02  
CEP: 61.700-000 | Fone: (85) 3361-1071



PODER LEGISLATIVO  
CÂMARA MUNICIPAL DE  
**AQUIRAZ**

GABINETE DO VEREADOR  
(Marnei Freitas)

Câmara Municipal de Aquiraz

Aprovado em: 14 / 10 / 2021

Presidente da Câmara  
Jair Silva

EMENDA nº 048 / Ao Projeto de Lei nº 070/2021

**“Dispõe sobre a Estimativa da Receita e Fixação da Despesa do Município de Aquiraz, para o Exercício Financeiro de 2022 (LOA)”.**

**Autoria: Vereador Marnei Freitas**

**ÓRGÃO: 11 – Secretaria Municipal de Infraestrutura**

**PROGRAMA: 17 544 0019 1.020 – Perfuração de Poços Tubulares e Construção de Chafarizes.**


**DESTACA** o Valor de **R\$ 35.000,00** (Trinta e Cinco Mil Reais) para **PERFURAÇÃO DE POÇO TUBULAR COM PROFUNDIDADE DE 80 METROS DE 6” DE DIAMETRO, E CONSTRUÇÃO DE CHAFARIZ E BICA PÚBLICA COM 4 TORNEIRAS**, na Rua **PINGO DE OURO** ( Por trás da Assembleia de Deus) no Distrito de Patacas .

### JUSTIFICATIVA

È premissa para o desenvolvimento de uma vida saudável, o acesso à água com qualidade mínima para uso domestico, motivo pelo qual solicitamos o destaque dos recursos e encaminhamos a presente proposta de Emenda Orçamentária em benefício dos moradores **na Rua Pingo de Ouro**, no Distrito de Patacas, com tal necessidade pública, ora pleiteada.

A presente proposta de Emenda Orçamentária está de acordo com os termos do **Art. 145, § 9º da Lei Orgânica do Município.**

**Plenário da Câmara Municipal de Aquiraz, em 07 de outubro de 2021.**

  
**Marnei Cavalcante de Freitas**  
Vereador – PSB

Câmara Municipal de Aquiraz  
Departamento Legislativo  
13 / 10 / 2021  
  
**Rooterio Ribeiro**  
Servidor

**PALÁCIO MUNICIPAL 1ª CAPITAL**

Av. Santos Dumont, 30 – Centro – Aquiraz – Ceará - CNPJ: 00.133.185/0001-02  
CEP: 61.700-000 | Fone: (85) 3361-1071



PODER LEGISLATIVO  
CÂMARA MUNICIPAL DE  
**AQUIRAZ**

GABINETE DO VEREADOR  
(Marnei Freitas)

Câmara Municipal de Aquiraz

Aprovado em: 14/10/2021

Presidente da Câmara  
Jair Silva

EMENDA nº 049/ Ao Projeto de Lei nº 070/2021

**“Dispõe sobre a Estimativa da Receita e Fixação da Despesa do Município de Aquiraz, para o Exercício Financeiro de 2022 (LOA)”.**

**Autoria: Vereador Marnei Freitas**

**ÓRGÃO: 11 – Secretaria Municipal de Infraestrutura**

**PROGRAMA: 17 544 0019 1.020 – Perfuração de Poços Tubulares e Construção de Chafarizes.**

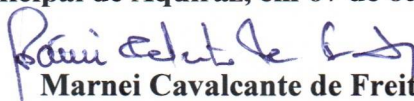
**DESTACA** o Valor de **R\$ 35.000,00** (Trinta e Cinco Mil Reais) para **PERFURAÇÃO DE POÇO TUBULAR COM PROFUNDIDADE DE 80 METROS DE 6” DE DIAMETRO, E CONSTRUÇÃO DE CHAFARIZ E BICA PÚBLICA COM 4 TORNEIRAS**, na localidade de **SITIO EXTREMO** ( Próximo a Mercearia do Seu Zé Luís) no Distrito de Patacas .

### JUSTIFICATIVA

È premissa para o desenvolvimento de uma vida saudável, o acesso à água com qualidade mínima para uso domestico, motivo pelo qual solicitamos o destaque dos recursos e encaminhamos a presente proposta de Emenda Orçamentária em beneficio dos moradores da localidade de **Sitio Extrema** no Distrito de Patacas, com tal necessidade pública, ora pleiteada.

A presente proposta de Emenda Orçamentária está de acordo com os termos do **Art. 145, § 9º da Lei Orgânica do Município.**

**Plenário da Câmara Municipal de Aquiraz, em 07 de outubro de 2021.**

  
**Marnei Cavalcante de Freitas**  
Vereador – PSB

Câmara Municipal de Aquiraz  
Departamento Legislativo  
13/10/2021  
  
**Rotherio Ribeiro**  
Servidor

**PALÁCIO MUNICIPAL 1ª CAPITAL**

Av. Santos Dumont, 30 – Centro – Aquiraz – Ceará - CNPJ: 00.133.185/0001-02  
CEP: 61.700-000 | Fone: (85) 3361-1071



PODER LEGISLATIVO  
CÂMARA MUNICIPAL DE  
**AQUIRAZ**

GABINETE DO VEREADOR  
(Marnei Freitas)

Câmara Municipal de Aquiraz  
Aprovado em: 14/10/2021

Presidente da Câmara  
Jair Silva

EMENDA nº 050 / Ao Projeto de Lei nº 070/2021

**“Dispõe sobre a Estimativa da Receita e Fixação da Despesa do Município de Aquiraz, para o Exercício Financeiro de 2022 (LOA)”.**

**Autoria: Vereador Marnei Freitas**

**ÓRGÃO: 11 – Secretaria Municipal de Infraestrutura**

**PROGRAMA: 17 544 0019 1.020 – Perfuração de Poços Tubulares e Construção de Chafarizes.**

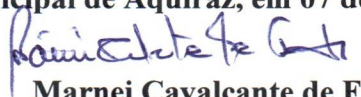
**DESTACA** o Valor de **R\$ 35.000,00** (Trinta e Cinco Mil Reais) para **PERFURAÇÃO DE POÇO TUBULAR COM PROFUNDIDADE DE 80 METROS DE 6” DE DIAMETRO, E CONSTRUÇÃO DE CHAFARIZ E BICA PÚBLICA COM 4 TORNEIRAS**, na localidade de **ARAÇÁS, na Rua Manoel Gabriel, s/n** ( Próximo a Casa do seu Edmar) no Distrito de Patacas .

### JUSTIFICATIVA

È premissa para o desenvolvimento de uma vida saudável, o acesso à água com qualidade mínima para uso domestico, motivo pelo qual solicitamos o destaque dos recursos e encaminhamos a presente proposta de Emenda Orçamentária em benefício dos moradores da localidade de **Araçás, na Rua Manoel Gabriel, s/n** no Distrito de Patacas, com tal necessidade pública, ora pleiteada.

A presente proposta de Emenda Orçamentária está de acordo com os termos do **Art. 145, § 9º da Lei Orgânica do Município.**

**Plenário da Câmara Municipal de Aquiraz, em 07 de outubro de 2021.**

  
**Marnei Cavalcante de Freitas**  
Vereador – PSB

Câmara Municipal de Aquiraz  
Departamento Legislativo  
13/10/2021  
  
**Rooterio Ribeiro**  
Servidor

**PALÁCIO MUNICIPAL 1ª CAPITAL**

Av. Santos Dumont, 30 – Centro – Aquiraz – Ceará - CNPJ: 00.133.185/0001-02  
CEP: 61.700-000 | Fone: (85) 3361-1071



PODER LEGISLATIVO  
CÂMARA MUNICIPAL DE  
**AQUIRAZ**

GABINETE DO VEREADOR  
(Claudio Diógenes)

Câmara Municipal de Aquiraz

Aprovado em: 14/10/2021

Presidente da Câmara  
Jair Silva

EMENDA nº 051 / Ao Projeto de Lei nº 070/2021

**“Dispõe sobre a Estimativa da Receita e Fixação da Despesa do Município de Aquiraz, para o Exercício Financeiro de 2022 (LOA)”.**

**Autoria: Vereador Claudio Diógenes**

**ÓRGÃO: 11 – Secretaria Municipal de Infraestrutura**

**PROGRAMA: 17.544.0019.1.020 – Perfuração de Poços Tubulares e Construção de Chafarizes.**

**DESTACA o Valor de R\$ 35.000,00 (Trinta e Cinco Mil Reais) para PERFURAÇÃO DE POÇO TUBULAR COM PROFUNDIDADE DE 80 METROS DE 6” DE DIAMETRO, E CONSTRUÇÃO DE CHAFARIZ E BICA PÚBLICA COM 4 TORNEIRAS, na localidade de TAPUIO, no Distrito de João de Castro .**

### JUSTIFICATIVA

mínima para uso doméstico, motivo pelo qual solicitamos o destaque dos recursos e encaminhamos a presente proposta de Emenda Orçamentária em benefício dos moradores **da localidade de Tapuio**, no Distrito de João de Castro, com tal necessidade pública, ora pleiteada.

A presente proposta de Emenda Orçamentária está de acordo com os termos do **Art. 145, § 9º da Lei Orgânica do Município.**

**Plenário da Câmara Municipal de Aquiraz, em 08 de outubro de 2021.**

*Claudio Sanford Diógenes*  
**Claudio Sanford Diógenes**  
Vereador – PL

Câmara Municipal de Aquiraz  
Departamento Legislativo  
13/10/2021  
*Rothério Ribeiro*  
**Rothério Ribeiro**  
Servidor

**PALÁCIO MUNICIPAL 1ª CAPITAL**

Av. Santos Dumont, 30 – Centro – Aquiraz – Ceará - CNPJ: 00.133.185/0001-02  
CEP: 61.700-000 | Fone: (85) 3361-1071



PODER LEGISLATIVO  
CÂMARA MUNICIPAL DE  
**AQUIRAZ**

GABINETE DO VEREADOR  
(Claudio Diógenes)

Câmara Municipal de Aquiraz

Aprovado em: 14 / 10 / 2021

Presidente da Câmara  
Jair Silva

EMENDA nº 052 / Ao Projeto de Lei nº 070/2021

**“Dispõe sobre a Estimativa da Receita e Fixação da Despesa do Município de Aquiraz, para o Exercício Financeiro de 2022 (LOA)”.**

**Autoria: Vereador Claudio Diógenes**

**ÓRGÃO: 11 – Secretaria Municipal de Infraestrutura**

**PROGRAMA: 17.544.0019.1.020 – Perfuração de Poços Tubulares e Construção de Chafarizes.**


**DESTACA o Valor de R\$ 35.000,00 (Trinta e Cinco Mil Reais) para PERFURAÇÃO DE POÇO TUBULAR COM PROFUNDIDADE DE 80 METROS DE 6” DE DIAMETRO, E CONSTRUÇÃO DE CHAFARIZ E BICA PÚBLICA COM 4 TORNEIRAS, na localidade de TELHA, no Distrito de Camará .**

### JUSTIFICATIVA

mínima para uso domestico, motivo pelo qual solicitamos o destaque dos recursos e encaminhamos a presente proposta de Emenda Orçamentária em beneficio dos moradores **da localidade de Telha**, no Distrito de João de Castro, com tal necessidade pública, ora pleiteada.

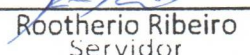
A presente proposta de Emenda Orçamentária está de acordo com os termos do **Art. 145, § 9º da Lei Orgânica do Município.**

**Plenário da Câmara Municipal de Aquiraz, em 08 de outubro de 2021.**

  
Claudio Sanford Diógenes  
Vereador – PL

Câmara Municipal de Aquiraz  
Departamento Legislativo

13 / 10 / 2021

  
Rotherio Ribeiro  
Servidor

**PALÁCIO MUNICIPAL 1ª CAPITAL**

Av. Santos Dumont, 30 – Centro – Aquiraz – Ceará - CNPJ: 00.133.185/0001-02  
CEP: 61.700-000 | Fone: (85) 3361-1071



PODER LEGISLATIVO  
CÂMARA MUNICIPAL DE  
**AQUIRAZ**

GABINETE DO VEREADOR  
(Claudio Diógenes)

Câmara Municipal de Aquiraz

Aprovado em: 14 / 10 / 2021

Presidente da Câmara  
Jair Silva

EMENDA nº 053 / Ao Projeto de Lei nº 070/2021

**“Dispõe sobre a Estimativa da Receita e Fixação da Despesa do Município de Aquiraz, para o Exercício Financeiro de 2022 (LOA)”.**

**Autoria: Vereador Claudio Diógenes**

**ÓRGÃO: 11 – Secretaria Municipal de Infraestrutura**

**PROGRAMA: 17.544.0019.1.020 – Perfuração de Poços Tubulares e Construção de Chafarizes.**


**DESTACA o Valor de R\$ 35.000,00 (Trinta e Cinco Mil Reais) para PERFURAÇÃO DE POÇO TUBULAR COM PROFUNDIDADE DE 80 METROS DE 6” DE DIAMETRO, E CONSTRUÇÃO DE CHAFARIZ E BICA PÚBLICA COM 4 TORNEIRAS, na localidade de VILA PAGÃ, no Distrito de Tapera .**

### JUSTIFICATIVA

mínima para uso domestico, motivo pelo qual solicitamos o destaque dos recursos e encaminhamos a presente proposta de Emenda Orçamentária em benefício dos moradores da localidade Vila Pagã, no Distrito de Tapera, com tal necessidade pública, ora pleiteada.


A presente proposta de Emenda Orçamentária está de acordo com os termos do Art. 145, § 9º da Lei Orgânica do Município.

**Plenário da Câmara Municipal de Aquiraz, em 08 de outubro de 2021.**

  
Claudio Sanford Diógenes  
Vereador – PL

Câmara Municipal de Aquiraz  
Departamento Legislativo

13 / 10 / 2021

  
Rotherio Ribeiro  
Servidor

PALÁCIO MUNICIPAL 1ª CAPITAL

Av. Santos Dumont, 30 – Centro – Aquiraz – Ceará - CNPJ: 00.133.185/0001-02  
CEP: 61.700-000 | Fone: (85) 3361-1071



PODER LEGISLATIVO  
CÂMARA MUNICIPAL DE  
**AQUIRAZ**

GABINETE DO VEREADOR  
(Claudio Diógenes)

Câmara Municipal de Aquiraz

Aprovado em: 14 / 10 / 2021

Presidente da Câmara  
Jair Silva

EMENDA nº 054 / Ao Projeto de Lei nº 070/2021

**“Dispõe sobre a Estimativa da Receita e Fixação da Despesa do Município de Aquiraz, para o Exercício Financeiro de 2022 (LOA)”.**

**Autoria: Vereador Claudio Diógenes**

**ÓRGÃO: 11 – Secretaria Municipal de Infraestrutura**

**PROGRAMA: 17.544.0019.1.020 – Perfuração de Poços Tubulares e Construção de Chafarizes.**

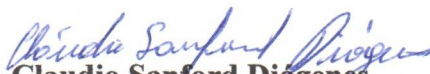
**DESTACA o Valor de R\$ 70.000,00 (Setenta Mil Reais) para PERFURAÇÃO DE 02(dois) POÇOS TUBULAR COM PROFUNDIDADE DE 80 METROS DE 6” DE DIAMETRO, E CONSTRUÇÃO DE CHAFARIZ E BICA PÚBLICA COM 4 TORNEIRAS, na localidade de BAIXA GRANDE, no Distrito de João de Castro .**

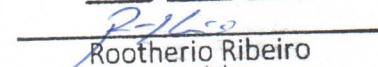
### JUSTIFICATIVA

mínima para uso domestico, motivo pelo qual solicitamos o destaque dos recursos e encaminhamos a presente proposta de Emenda Orçamentária em beneficio dos moradores da localidade de **Baixa Grande**, no Distrito de João de Castro, com tal necessidade pública, ora pleiteada.

A presente proposta de Emenda Orçamentária está de acordo com os termos do **Art. 145, § 9º da Lei Orgânica do Município.**

**Plenário da Câmara Municipal de Aquiraz, em 08 de outubro de 2021.**

  
Claudio Sanford Diógenes  
Vereador – PL

Câmara Municipal de Aquiraz  
Departamento Legislativo  
13 / 10 / 2021  
  
Rootherio Ribeiro  
Servidor

**PALÁCIO MUNICIPAL 1ª CAPITAL**

Av. Santos Dumont, 30 – Centro – Aquiraz – Ceará - CNPJ: 00.133.185/0001-02  
CEP: 61.700-000 | Fone: (85) 3361-1071





PODER LEGISLATIVO  
CÂMARA MUNICIPAL DE  
**AQUIRAZ**

GABINETE DO VEREADOR  
(Claudio Diógenes)

Câmara Municipal de Aquiraz

Aprovado em: 14 / 10 / 2021

Presidente da Câmara  
Jair Silva

**EMENDA nº 055 / Ao Projeto de Lei nº 070/2021**

**“Dispõe sobre a Estimativa da Receita e Fixação da Despesa do Município de Aquiraz, para o Exercício Financeiro de 2022 (LOA)”.**

**Autoria: Vereador Claudio Diógenes**

**ÓRGÃO: 11 – Secretaria Municipal de Infraestrutura**

**PROGRAMA: 17.544.0019.1.020 – Perfuração de Poços Tubulares e Construção de Chafarizes.**

**DESTACA o Valor de R\$ 35.000,00 (Trinta e Cinco Mil Reais) para PERFURAÇÃO DE POÇO TUBULAR COM PROFUNDIDADE DE 80 METROS DE 6” DE DIAMETRO, E CONSTRUÇÃO DE CHAFARIZ E BICA PÚBLICA COM 4 TORNEIRAS, na localidade de ARAÇÁS II, no Distrito de Patacas .**

### JUSTIFICATIVA

mínima para uso domestico, motivo pelo qual solicitamos o destaque dos recursos e encaminhamos a presente proposta de Emenda Orçamentária em benefício dos moradores **na localidade de Araçás II**, no Distrito de Patacas, com tal necessidade pública, ora pleiteada.

A presente proposta de Emenda Orçamentária está de acordo com os termos do **Art. 145, § 9º da Lei Orgânica do Município.**

**Plenário da Câmara Municipal de Aquiraz, em 08 de outubro de 2021.**

*Claudio Sanford Diógenes*  
**Claudio Sanford Diógenes**  
Vereador – PL

Câmara Municipal de Aquiraz  
Departamento Legislativo  
13 / 10 / 2021  
*Rothério Ribeiro*  
**Rothério Ribeiro**  
Servidor

**PALÁCIO MUNICIPAL 1ª CAPITAL**

Av. Santos Dumont, 30 – Centro – Aquiraz – Ceará - CNPJ: 00.133.185/0001-02  
CEP: 61.700-000 | Fone: (85) 3361-1071



PODER LEGISLATIVO  
CÂMARA MUNICIPAL DE  
**AQUIRAZ**

GABINETE DO VEREADOR  
(Claudio Diógenes)

Câmara Municipal de Aquiraz

Aprovado em: 14 / 10 / 2021

Presidente da Câmara  
Jair Silva

**EMENDA nº 056 / Ao Projeto de Lei nº 070/2021**

**“Dispõe sobre a Estimativa da Receita e Fixação da Despesa do Município de Aquiraz, para o Exercício Financeiro de 2022 (LOA)”.**

**Autoria: Vereador Claudio Diógenes**

**ÓRGÃO: 11 – Secretaria Municipal de Infraestrutura**

**PROGRAMA: 17.544.0019.1.020 – Perfuração de Poços Tubulares e Construção de Chafarizes.**


**DESTACA o Valor de R\$ 35.000,00 (Trinta e Cinco Mil Reais) para PERFURAÇÃO DE POÇO TUBULAR COM PROFUNDIDADE DE 80 METROS DE 6” DE DIAMETRO, E CONSTRUÇÃO DE CHAFARIZ E BICA PÚBLICA COM 4 TORNEIRAS, na localidade de ALTO DOS PEREIRAS, no Distrito de João de Castro .**

### JUSTIFICATIVA

mínima para uso doméstico, motivo pelo qual solicitamos o destaque dos recursos e encaminhamos a presente proposta de Emenda Orçamentária em benefício dos moradores **da localidade de Alto dos Pereiras**, no Distrito de João de Castro, com tal necessidade pública, ora pleiteada.

A presente proposta de Emenda Orçamentária está de acordo com os termos do **Art. 145, § 9º da Lei Orgânica do Município**.

**Plenário da Câmara Municipal de Aquiraz, em 08 de outubro de 2021.**

  
**Claudio Sanford Diógenes**  
Vereador – PL

Câmara Municipal de Aquiraz  
Departamento Legislativo  
13 / 10 / 2021  
  
**Rotherio Ribeiro**  
Servidor

**PALÁCIO MUNICIPAL 1ª CAPITAL**

Av. Santos Dumont, 30 – Centro – Aquiraz – Ceará – CNPJ: 00.133.185/0001-02  
CEP: 61.700-000 | Fone: (85) 3361-1071



PODER LEGISLATIVO  
CÂMARA MUNICIPAL DE  
**AQUIRAZ**

GABINETE DO VEREADOR  
(Claudio Diógenes)

Câmara Municipal de Aquiraz

Aprovado em: 14/10/2021

Presidente da Câmara  
Jair Silva

EMENDA nº 057 / Ao Projeto de Lei nº 070/2021

**“Dispõe sobre a Estimativa da Receita e Fixação da Despesa do Município de Aquiraz, para o Exercício Financeiro de 2022 (LOA)”.**

**Autoria: Vereador Claudio Diógenes**

**ÓRGÃO: 11 – Secretaria Municipal de Infraestrutura**

**PROGRAMA: 17.544.0019.1.020 – Perfuração de Poços Tubulares e Construção de Chafarizes.**

**DESTACA o Valor de R\$ 35.000,00 (Trinta e Cinco Mil Reais) para PERFURAÇÃO DE POÇO TUBULAR COM PROFUNDIDADE DE 80 METROS DE 6” DE DIAMETRO, E CONSTRUÇÃO DE CHAFARIZ E BICA PÚBLICA COM 4 TORNEIRAS, na localidade de CACHOEIRA, no Distrito de João de Castro .**

### JUSTIFICATIVA

mínima para uso doméstico, motivo pelo qual solicitamos o destaque dos recursos e encaminhamos a presente proposta de Emenda Orçamentária em benefício dos moradores da localidade de Cachoeira, no Distrito de João de Castro, com tal necessidade pública, ora pleiteada.

A presente proposta de Emenda Orçamentária está de acordo com os termos do Art. 145, § 9º da Lei Orgânica do Município.

Plenário da Câmara Municipal de Aquiraz, em 08 de outubro de 2021.

*Claudio Sanford Diógenes*  
Claudio Sanford Diógenes  
Vereador – PL

Câmara Municipal de Aquiraz  
Departamento Legislativo

13/10/2021

*R. Ribeiro*  
Rothério Ribeiro  
Servidor

**PALÁCIO MUNICIPAL 1ª CAPITAL**

Av. Santos Dumont, 30 – Centro – Aquiraz – Ceará – CNPJ: 00.133.185/0001-02  
CEP: 61.700-000 | Fone: (85) 3361-1071



PODER LEGISLATIVO  
CÂMARA MUNICIPAL DE  
**AQUIRAZ**

GABINETE DO VEREADOR  
(Claudio Diógenes)

Câmara Municipal de Aquiraz

Aprovado em: 14/10/2021

Presidente da Câmara  
Jair Silva

**EMENDA nº 058 / Ao Projeto de Lei nº 070/2021**

**“Dispõe sobre a Estimativa da Receita e Fixação da Despesa do Município de Aquiraz, para o Exercício Financeiro de 2022 (LOA)”.**

**Autoria: Vereador Claudio Diógenes**

**ÓRGÃO: 11 – Secretaria Municipal de Infraestrutura**

**PROGRAMA: 17.544.0019.1.020 – Perfuração de Poços Tubulares e Construção de Chafarizes.**

**DESTACA o Valor de R\$ 35.000,00 (Trinta e Cinco Mil Reais) para PERFURAÇÃO DE POÇO TUBULAR COM PROFUNDIDADE DE 80 METROS DE 6” DE DIAMETRO, E CONSTRUÇÃO DE CHAFARIZ E BICA PÚBLICA COM 4 TORNEIRAS, na localidade de FAGUNDES, no Distrito de Tapera .**

### JUSTIFICATIVA

mínima para uso domestico, motivo pelo qual solicitamos o destaque dos recursos e encaminhamos a presente proposta de Emenda Orçamentária em benefício dos moradores **da localidade de Fagundes**, no Distrito de Tapera, com tal necessidade pública, ora pleiteada.

A presente proposta de Emenda Orçamentária está de acordo com os termos do **Art. 145, § 9º da Lei Orgânica do Município.**

**Plenário da Câmara Municipal de Aquiraz, em 08 de outubro de 2021.**

*Claudio Sanford Diógenes*  
**Claudio Sanford Diógenes**  
Vereador – PL

Câmara Municipal de Aquiraz  
Departamento Legislativo

13/10/2021

*Rolphério Ribeiro*  
**Rolphério Ribeiro**  
Servidor

**PALÁCIO MUNICIPAL 1ª CAPITAL**

Av. Santos Dumont, 30 – Centro – Aquiraz – Ceará - CNPJ: 00.133.185/0001-02  
CEP: 61.700-000 | Fone: (85) 3361-1071



PODER LEGISLATIVO  
CÂMARA MUNICIPAL DE  
**AQUIRAZ**

GABINETE DO VEREADOR  
(Claudio Diógenes)

Câmara Municipal de Aquiraz  
Aprovado em: 14/10/2021

Presidente da Câmara  
Jair Silva

EMENDA nº 059 / Ao Projeto de Lei nº 070/2021

**“Dispõe sobre a Estimativa da Receita e Fixação da Despesa do Município de Aquiraz, para o Exercício Financeiro de 2022 (LOA)”.**

**Autoria: Vereador Claudio Diógenes**

**ÓRGÃO: 11 – Secretaria Municipal de Infraestrutura**

**PROGRAMA: 17 544 0019 1.021 – Implantação e Ampliação do Sistema de Abastecimento de Água.**


**DESTACA o Valor de R\$ 35.000,00 (Trinta e Cinco Mil Reais) para PERFURAÇÃO DE POÇO TUBULAR COM PROFUNDIDADE DE 80 METROS DE 6” DE DIAMETRO, E CONSTRUÇÃO DE CHAFARIZ E BICA PÚBLICA COM 4 TORNEIRAS, na localidade de RIBEIRA, no Distrito Assis Teixeira .**

### JUSTIFICATIVA

mínima para uso domestico, motivo pelo qual solicitamos o destaque dos recursos e encaminhamos a presente proposta de Emenda Orçamentária em benefício dos moradores da localidade **Ribeira**, no Distrito de Assis Teixeira, com tal necessidade pública, ora pleiteada.

A presente proposta de Emenda Orçamentária está de acordo com os termos do **Art. 145, § 9º da Lei Orgânica do Município.**

**Plenário da Câmara Municipal de Aquiraz, em 08 de outubro de 2021.**

  
**Claudio Sanford Diógenes**  
Vereador – PL

**Câmara Municipal de Aquiraz**  
Departamento Legislativo  
13/10/2021  
  
**Rotherio Ribeiro**  
Servidor

**PALÁCIO MUNICIPAL 1ª CAPITAL**

Av. Santos Dumont, 30 – Centro – Aquiraz – Ceará - CNPJ: 00.133.185/0001-02  
CEP: 61.700-000 | Fone: (85) 3361-1071





PODER LEGISLATIVO  
CÂMARA MUNICIPAL DE  
**AQUIRAZ**

GABINETE DO VEREADOR  
(Alexson Moreira)

Câmara Municipal de Aquiraz

Aprovado em: 12/10/2021

Presidente da Câmara  
Jair Silva

EMENDA nº 060 Ao Projeto de Lei nº 070/2021

**“Dispõe sobre a Estimativa da Receita e Fixação da Despesa do Município de Aquiraz, para o Exercício Financeiro de 2022 (LOA)”.**

**Autoria:** Vereador Alexson Moreira

**ÓRGÃO:** 11 – Secretaria de Infraestrutura

**PROGRAMA:** 17 544 0019 1.021 – Implantação e Ampliação do Sistema de Abastecimento de Água.


**DESTACA** o Valor de **R\$ 35.000,00** (Trinta e Cinco Mil Reais) para **PERFURAÇÃO DE POÇO TUBULAR COM PROFUNDIDADE DE 80 METROS DE 6” DE DIAMETRO, E CONSTRUÇÃO DE CHAFARIZ E BICA PÚBLICA COM 4 TORNEIRAS**, na localidade do **PIAU** ( na Estrada do Fio - próximo ao antigo haras) no Distrito Sede.

### JUSTIFICATIVA

É premissa para o desenvolvimento de uma vida saudável, o acesso à água com qualidade mínima para uso doméstico, motivo pelo qual solicitamos o destaque dos recursos e encaminhamos a presente proposta de Emenda Orçamentária em benefício dos moradores da localidade de **PIAU** no Distrito Sede, com tal necessidade pública, ora pleiteada.

A presente proposta de Emenda Orçamentária está de acordo com os termos do **Art. 145, § 9º da Lei Orgânica do Município**.

**Plenário da Câmara Municipal de Aquiraz, em 07 de outubro de 2021.**

  
**Alexson Moreira Lemos**  
Vereador – PSB

Câmara Municipal de Aquiraz  
Departamento Legislativo  
13/10/2021  
  
**Rotherio Ribeiro**  
Servidor

**PALÁCIO MUNICIPAL 1ª CAPITAL**

Av. Santos Dumont, 30 – Centro – Aquiraz – Ceará - CNPJ: 00.133.185/0001-02  
CEP: 61.700-000 | Fone: (85) 3361-1071



PODER LEGISLATIVO  
CÂMARA MUNICIPAL DE  
**AQUIRAZ**

GABINETE DO VEREADOR  
(Alexson Moreira)

Câmara Municipal de Aquiraz

Aprovado em: 14 / 10 / 2021

Presidente da Câmara  
Jair Silva

EMENDA nº 069 / Ao Projeto de Lei nº 070/2021

**“Dispõe sobre a Estimativa da Receita e Fixação da Despesa do Município de Aquiraz, para o Exercício Financeiro de 2022 (LOA)”.**

**Autoria:** Vereador Alexson Moreira

**ÓRGÃO:** 11 – Secretaria de Infraestrutura

**PROGRAMA:** 17 544 0019 1.021 – Implantação e Ampliação do Sistema de Abastecimento de Água.


**DESTACA** o Valor de **R\$ 35.000,00** (Trinta e Cinco Mil Reais) para **PERFURAÇÃO DE POÇO TUBULAR COM PROFUNDIDADE DE 80 METROS DE 6” DE DIAMETRO, E CONSTRUÇÃO DE CHAFARIZ E BICA PÚBLICA COM 4 TORNEIRAS**, na localidade do **MACHUCA** ( por trás do Mercadinho do Antônio do Frango) no Distrito de Assis Teixeira .

### JUSTIFICATIVA

É premissa para o desenvolvimento de uma vida saudável, o acesso à água com qualidade mínima para uso doméstico, motivo pelo qual solicitamos o destaque dos recursos e encaminhamos a presente proposta de Emenda Orçamentária em benefício dos moradores da localidade de **Machuca** no Distrito de Assis Teixeira, com tal necessidade pública, ora pleiteada.

A presente proposta de Emenda Orçamentária está de acordo com os termos do **Art. 145, § 9º da Lei Orgânica do Município**.

**Plenário da Câmara Municipal de Aquiraz, em 07 de outubro de 2021.**

  
**Alexson Moreira Lemos**  
Vereador – PSB

Câmara Municipal de Aquiraz  
Departamento Legislativo  
13 / 10 / 2021  
  
**Rotherio Ribeiro**  
Servidor

**PALÁCIO MUNICIPAL 1ª CAPITAL**

Av. Santos Dumont, 30 – Centro – Aquiraz – Ceará - CNPJ: 00.133.185/0001-02  
CEP: 61.700-000 | Fone: (85) 3361-1071



PODER LEGISLATIVO  
CÂMARA MUNICIPAL DE  
**AQUIRAZ**

GABINETE DO VEREADOR  
(Alexson Moreira)

Câmara Municipal de Aquiraz

Aprovado em: 14/10/2021

Presidente da Câmara  
Jair Silva

EMENDA nº 062 / Ao Projeto de Lei nº 070/2021

**“Dispõe sobre a Estimativa da Receita e Fixação da Despesa do Município de Aquiraz, para o Exercício Financeiro de 2022 (LOA)”.**

**Autoria:** Vereador Alexson Moreira

**ÓRGÃO:** 11 – Secretaria de Infraestrutura

**PROGRAMA:** 17 544 0019 1.021 – Implantação e Ampliação do Sistema de Abastecimento de Água.


**DESTACA** o Valor de **R\$ 35.000,00** (Trinta e Cinco Mil Reais) para **PERFURAÇÃO DE POÇO TUBULAR COM PROFUNDIDADE DE 80 METROS DE 6” DE DIAMETRO, E CONSTRUÇÃO DE CHAFARIZ E BICA PÚBLICA COM 4 TORNEIRAS**, na **ÁREA VERDE VILLE** ( próximo ao campo) no Distrito de Camará.

### JUSTIFICATIVA

È premissa para o desenvolvimento de uma vida saudável, o acesso à água com qualidade mínima para uso domestico, motivo pelo qual solicitamos o destaque dos recursos e encaminhamos a presente proposta de Emenda Orçamentária em beneficio dos moradores da Área Verde Ville no Distrito de Camará, com tal necessidade pública, ora pleiteada.

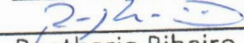
A presente proposta de Emenda Orçamentária está de acordo com os termos do **Art. 145, § 9º da Lei Orgânica do Município.**

**Plenário da Câmara Municipal de Aquiraz, em 07 de outubro de 2021.**

  
**Alexson Moreira Lemos**  
Vereador – PSB

Câmara Municipal de Aquiraz  
Departamento Legislativo

13/10/2021

  
**Róthério Ribeiro**  
Servidor

**PALÁCIO MUNICIPAL 1ª CAPITAL**

Av. Santos Dumont, 30 – Centro – Aquiraz – Ceará - CNPJ: 00.133.185/0001-02  
CEP: 61.700-000 | Fone: (85) 3361-1071



PODER LEGISLATIVO  
CÂMARA MUNICIPAL DE  
**AQUIRAZ**

GABINETE DO VEREADOR  
(Alexson Moreira)

Câmara Municipal de Aquiraz

Aprovado em: 14 / 10 / 2021

Presidente da Câmara  
Jair Silva

EMENDA nº 063 / Ao Projeto de Lei nº 070/2021

**“Dispõe sobre a Estimativa da Receita e Fixação da Despesa do Município de Aquiraz, para o Exercício Financeiro de 2022 (LOA)”.**

**Autoria: Vereador Alexson Moreira**

**ÓRGÃO: 16 – Secretaria do Trabalho e Assistência Social**

**UNIDADE ORÇAMENTÁRIA: 1601 – Fundo Municipal de Assistência Social**

**PROGRAMA: 08 244 0013 1.066 – Construção, Ampliação, Reforma e Req. de Unid. da Rede Socioassistenciais.**


**DESTACA** o Valor de **R\$ 55.000,00** (Cinquenta e Cinco Mil Reais) para **CONSTRUÇÃO DE UMA PISCINA PARA HIDROGINÁSTICA DE 8X4 METROS**, na localidade de **TELHA** ( no **CRAS** do **Camará**), no Distrito de **Camará**.

### JUSTIFICATIVA

A Construção dessa **Piscina no CRAS** – Centro de Referência da Assistência Social / do **Camará** constituem-se em Patrimônio do Município e de sua Sociedade, sendo responsabilidade do Poder Público sua respectiva conservação. A construção desse equipamento irá trazer benéficos aos idosos e moradores deste Distrito, pois a hidroginástica é uma atividade física em que são combinados exercícios aeróbicos com a natação, o que proporciona diversos benefícios para a saúde, como perda de peso, melhoria da circulação e fortalecimento dos músculos.

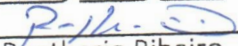
A presente proposta de Emenda Orçamentária está de acordo com os termos do **Art. 145, § 9º da Lei Orgânica do Município**.

**Plenário da Câmara Municipal de Aquiraz, em 07 de outubro de 2021.**

  
**Alexson Moreira Lemos**  
Vereador – PSB

**Câmara Municipal de Aquiraz**  
Departamento Legislativo

13 / 10 / 2021

  
**Rotherio Ribeiro**  
Servidor

**PALÁCIO MUNICIPAL 1ª CAPITAL**

Av. Santos Dumont, 30 – Centro – Aquiraz – Ceará - CNPJ: 00.133.185/0001-02  
CEP: 61.700-000 | Fone: (85) 3361-1071



PODER LEGISLATIVO  
CÂMARA MUNICIPAL DE  
**AQUIRAZ**

GABINETE DO VEREADOR  
(Alexson Moreira)

Câmara Municipal de Aquiraz  
Aprovado em: 14/10/2021

Presidente da Câmara  
Jair Silva

EMENDA nº 064 Ao Projeto de Lei nº 070/2021

**“Dispõe sobre a Estimativa da Receita e Fixação da Despesa do Município de Aquiraz, para o Exercício Financeiro de 2022 (LOA)”.**

**Autoria: Vereador Alexson Moreira**

**ÓRGÃO: 13 – Secretaria de Educação**

**UNIDADE ORÇAMENTÁRIA: 1301 – Fundo Municipal de Educação**

**PROGRAMA: 12 112 0002 2.053 – Ações de Cooperação Técnica e Financeira com Entidades Públicas e do Terceiro Setor.**


**DESTACA o Valor de R\$ 164.000,00 (Cento e Sessenta e Quatro Mil Reais) para CELEBRAÇÃO DE TERMO DE FOMENTO QUE VISE O APOIO AO INSTITUTO NOVA VIDA - na Rua Lagoa do Mato no Distrito de Camará.**

### JUSTIFICATIVA

O **INSTITUTO NOVA VIDA** com experiência de 20 anos na reabilitação de dependentes químicos em drogas e álcool, vem propor com essa emenda, ministrar palestras nas escolas do município, ressaltando o abuso de álcool e outras drogas que estão em todos os segmentos da sociedade, que representa hoje um dos grandes desafios sociais e das políticas públicas em especial, onde serão ministradas palestras sobre: Prevenção e Reinserção Social, juntos aos alunos e seus familiares, com ênfase para as situações de vulnerabilidade social.

A presente proposta de Emenda Orçamentária está de acordo com os termos do **Art. 145, § 9º da Lei Orgânica do Município.**

**Plenário da Câmara Municipal de Aquiraz, em 07 de outubro de 2021.**

  
**Alexson Moreira Lemos**  
Vereador – PSB

**Câmara Municipal de Aquiraz**  
Departamento Legislativo  
13/10/2021  
  
**Róthério Ribeiro**  
Servidor

**PALÁCIO MUNICIPAL 1ª CAPITAL**

Av. Santos Dumont, 30 – Centro – Aquiraz – Ceará - CNPJ: 00.133.185/0001-02  
CEP: 61.700-000 | Fone: (85) 3361-1071



PODER LEGISLATIVO  
CÂMARA MUNICIPAL DE  
**AQUIRAZ**

Câmara Municipal de Aquiraz

Aprovado em: 14/10/2021

Presidente da Câmara  
Jair Silva

EMENDA nº 065 / Ao Projeto de Lei nº 070/2022

**“ESTIMA a Receita e Fixa a Despesa do Município de Aquiraz para o Exercício Financeiro de 2021 (LOA)”.**

**Autoria:** Vereador João Paulo

**ÓRGÃO:** 11- Secretaria de Cultura

**PROGRAMA:** 17.544.0019.1.020- Promoção e Apoio às Manifestações Culturais, Folclóricas, Árticas e Integração Social.

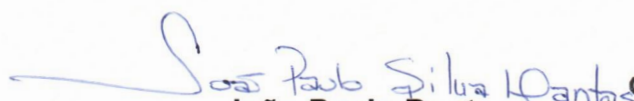
**DESTACA** o Valor de R\$ 10.000,00 (Dez Mil Reais) para apoiar os **Festejos de Nossa Senhora dos Navegantes no Barro Preto.**

#### **JUSTIFICATIVA**

É crescente o número de participantes aos Festejos da Padroeira Nossa Senhora dos Navegantes é importante que o Poder Público crie mecanismo para promoção da espiritualidade de seu povo. Afinal, a vida em sociedade geralmente foi pautada pela crença em um ser Divino, que traz a paz entre todos. Segundo os incisos VI O VII e o VIII, do Artigo 5º da nossa Constituição Federal, é direito do Cidadão a liberdade de crença religiosa e por, tal, o Estado deve promover ações para que todos tenham esses direitos assistidos, por conseguintes, a realização dos Festejos de Nossa Senhora dos Navegantes podem e devem ser incentivadas, mas para isso acontecer com mais eficácia, vimos ser necessário o apoio financeiro a ser empregado no evento escrito no texto desta Emenda, afim de que o evento seja realizado na comunidade do Barro Preto da Cidade de Aquiraz.

A presente proposta de Emenda Orçamentária está de acordo com os termos do **Art. 145, § 9º da Lei Orgânica do Município.**

**Plenário da Câmara Municipal de Aquiraz, em 07 de outubro de 2021.**

  
**João Paulo Dantas**  
Vereador – PP

Câmara Municipal de Aquiraz  
Departamento Legislativo

13/10/2021

  
Rotherio Ribeiro  
Servidor

**PALÁCIO MUNICIPAL 1ª CAPITAL**

Av. Santos Dumont, 30 – Centro – Aquiraz – Ceará - CNPJ: 00.133.185/0001-02  
CEP: 61.700-000 | Fone: (85) 3361-1071



PODER LEGISLATIVO  
CÂMARA MUNICIPAL DE  
**AQUIRAZ**

Câmara Municipal de Aquiraz

Aprovado em: 14/10/2021

Presidente da Câmara  
Jair Silva

EMENDA N. 066 /2021, AO PROJETO DE LEI Nº 070/2021

***Dispõe sobre a Estimativa da Receita e fixação da despesa do Município de Aquiraz para o exercício financeiro de 2022.***

CÓDIGO ORÇAMENTÁRIO: 15.451.0019.1.014 – CONSTRUÇÃO E REQUALIFICAÇÃO DE PRAÇAS E ESPAÇOS DE CONVIVÊNCIA SOCIAL.

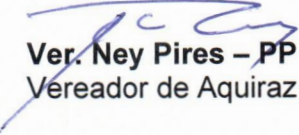
Destaca o valor de **R\$ 324.000,00 (trezentos e vinte e quatro mil reais)** para reforma e requalificação e construção de um coreto em estilo colonial para albergar nossos músicos e também a nossa população, instalação dos bancos e arborizações, da Praça Cônego Araripe “Praça Matriz”, na Sede deste Município.

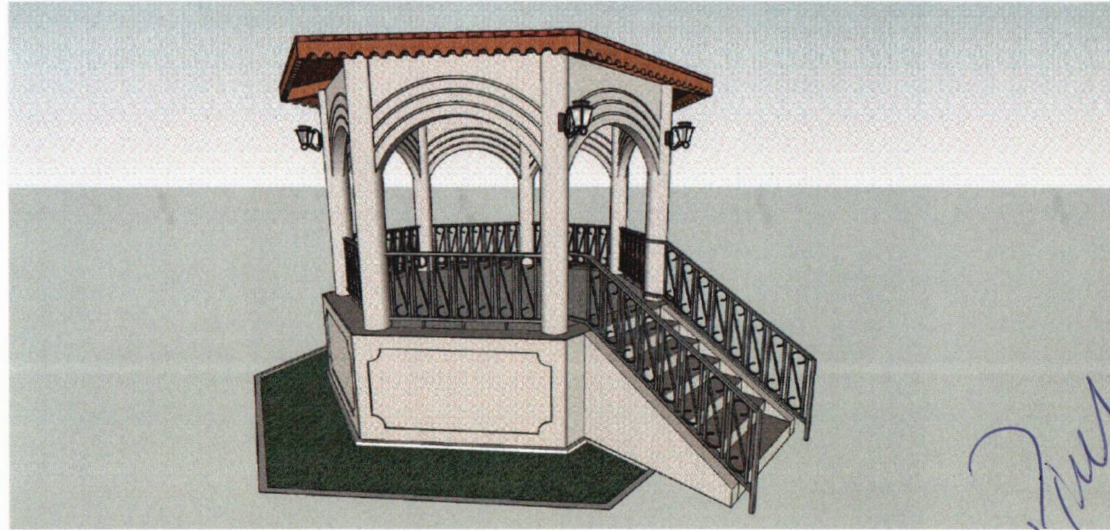
#### **JUSTIFICATIVA**

A reforma da Praça Matriz de Aquiraz, denominada de Praça Cônego Araripe, uma praça de grande visibilidade municipal devido a tamanha grandeza histórica, no qual esta localizada a Igreja Matriz de Aquiraz (São Jose de Ribamar). Anexo a esta emenda está o projeto do Coreto, no qual deverá ser construído, assim, alavancando a beleza desta praça de convivência municipal e turística.

**A presente proposta de emenda orçamentaria esta de acordo com os termos do art. 145, § 9º da Lei Orgânica do Município.**

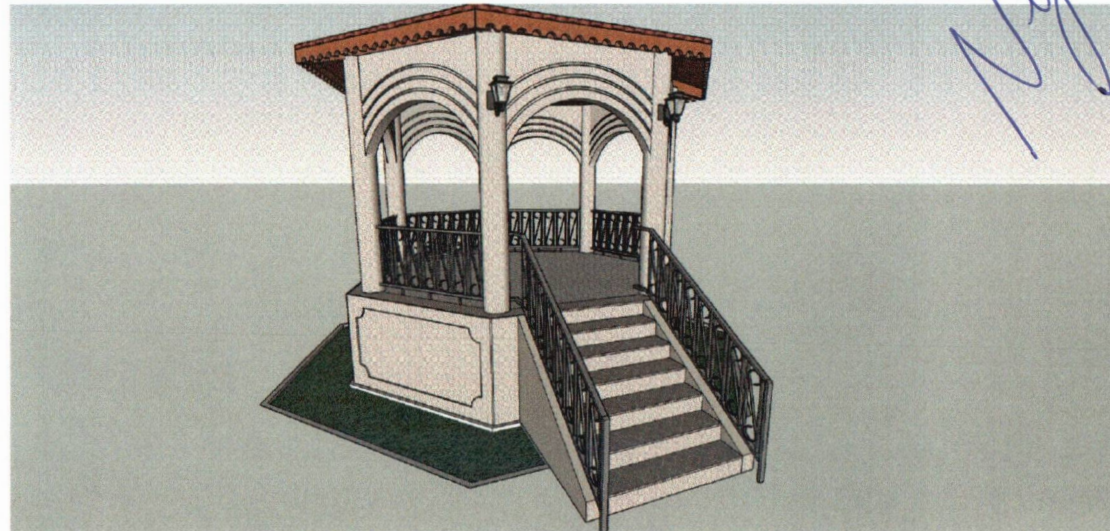
**DEPARTAMENTO LEGISLATIVO DA CÂMARA MUNICIPAL DE AQUIRAZ, EM 08 DE OUTUBRO DE 2021.**

  
Ver. Ney Pires – PP  
Vereador de Aquiraz



02 PERSPECTIVA ILUSTRATIVA 02  
sem escala

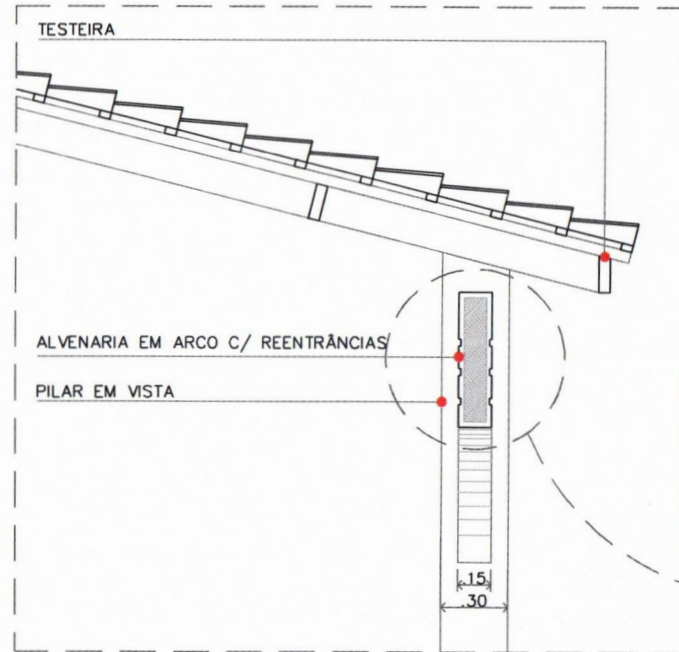
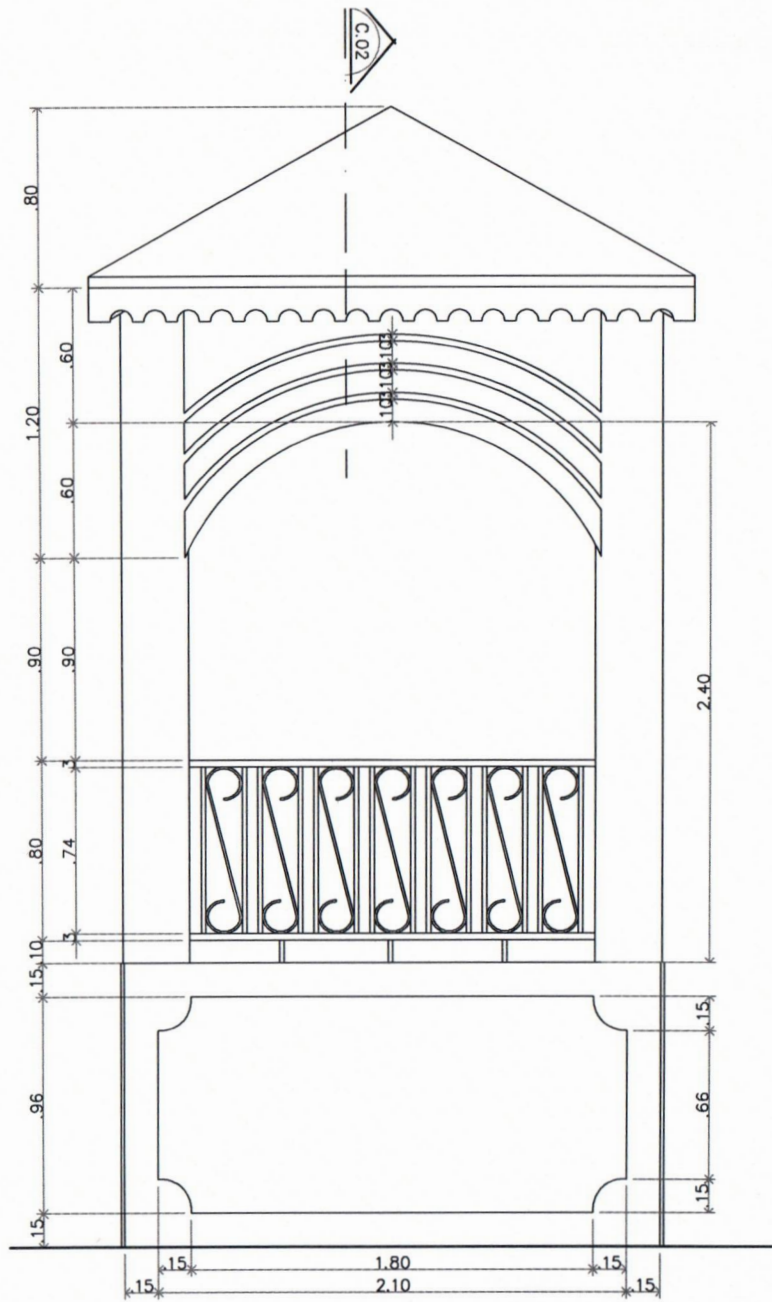
*Ney Pires*



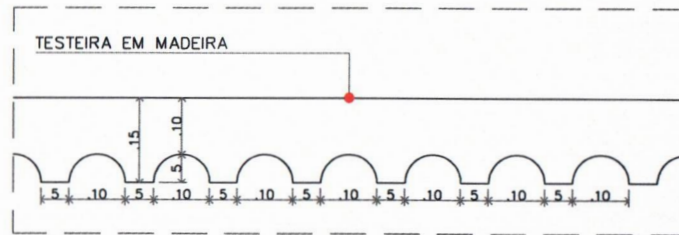
01 PERSPECTIVA ILUSTRATIVA 01  
sem escala

*Ney Pires*





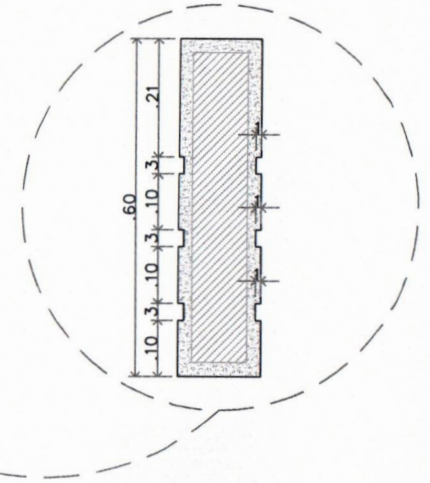
03 CORTE 02  
escala: 1/25



02 DETALHE TESTEIRA  
escala: 1/10

01 DETALHES CONSTRUTIVOS - VISTA 02  
escala: 1/25

DETALHE ALVENARIA EM ARCO  
ESC: 1/10



*Handwritten signature: Nely Dias*

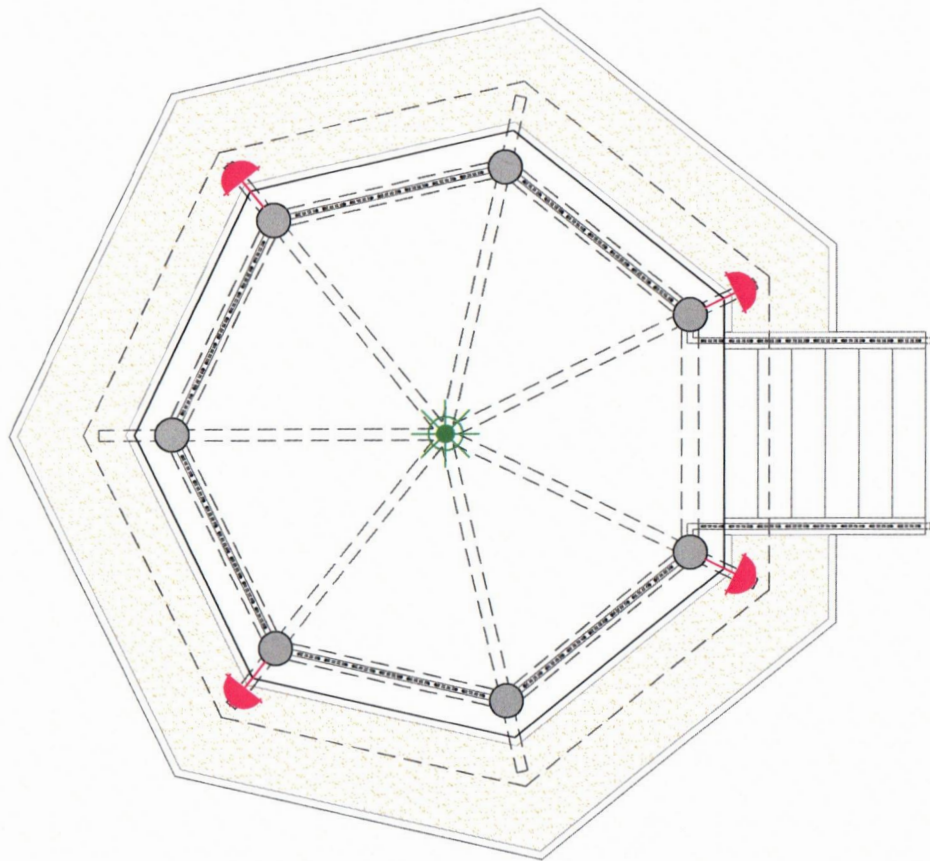
LEGENDA PONTOS LUMINOTÉCNICOS

→ PONTO P/ ARANDELA ESTILO COLONIAL A SER DEFINIDA C/ H=2,40m DO PISO DO CORETO.

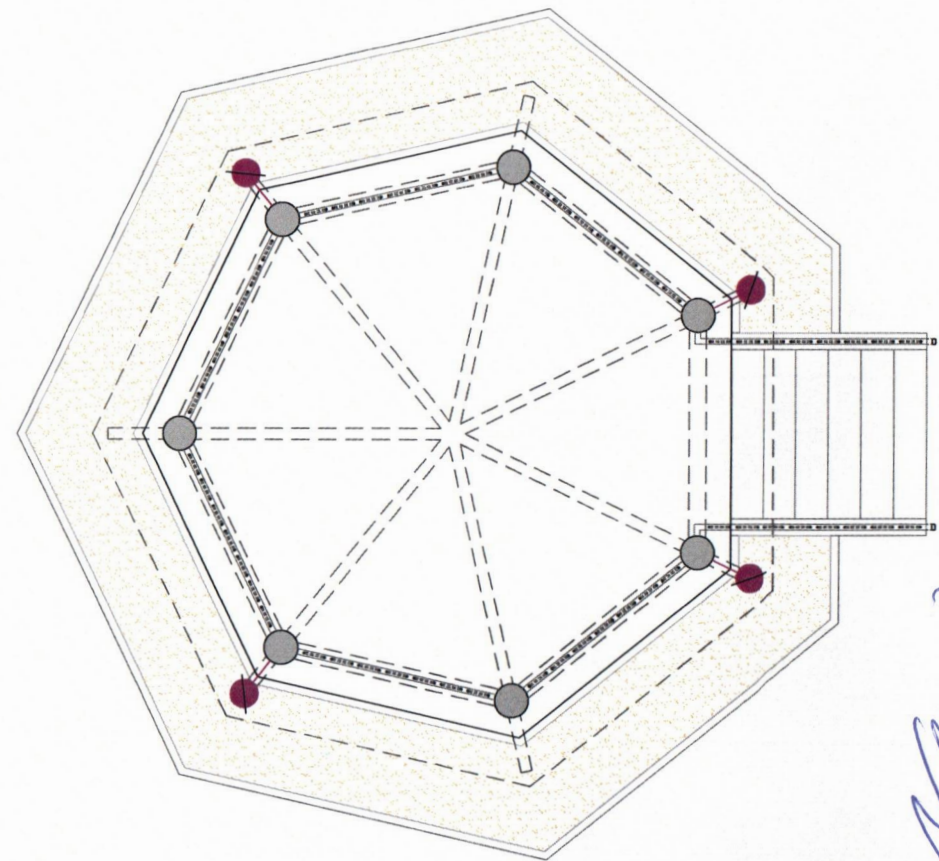
☼ PENDENTE A SER DEFINIDO.

LEGENDA PONTOS ELÉTRICOS

→ SAÍDA ELETRODUTO P/ ARANDELA ESTILO COLONIAL.



02 PLANTA DE PONTOS LUMINOTÉCNICOS-CORETO  
escala: 1/50



01 PLANTA DE PONTOS ELÉTRICOS-CORETO  
escala: 1/50

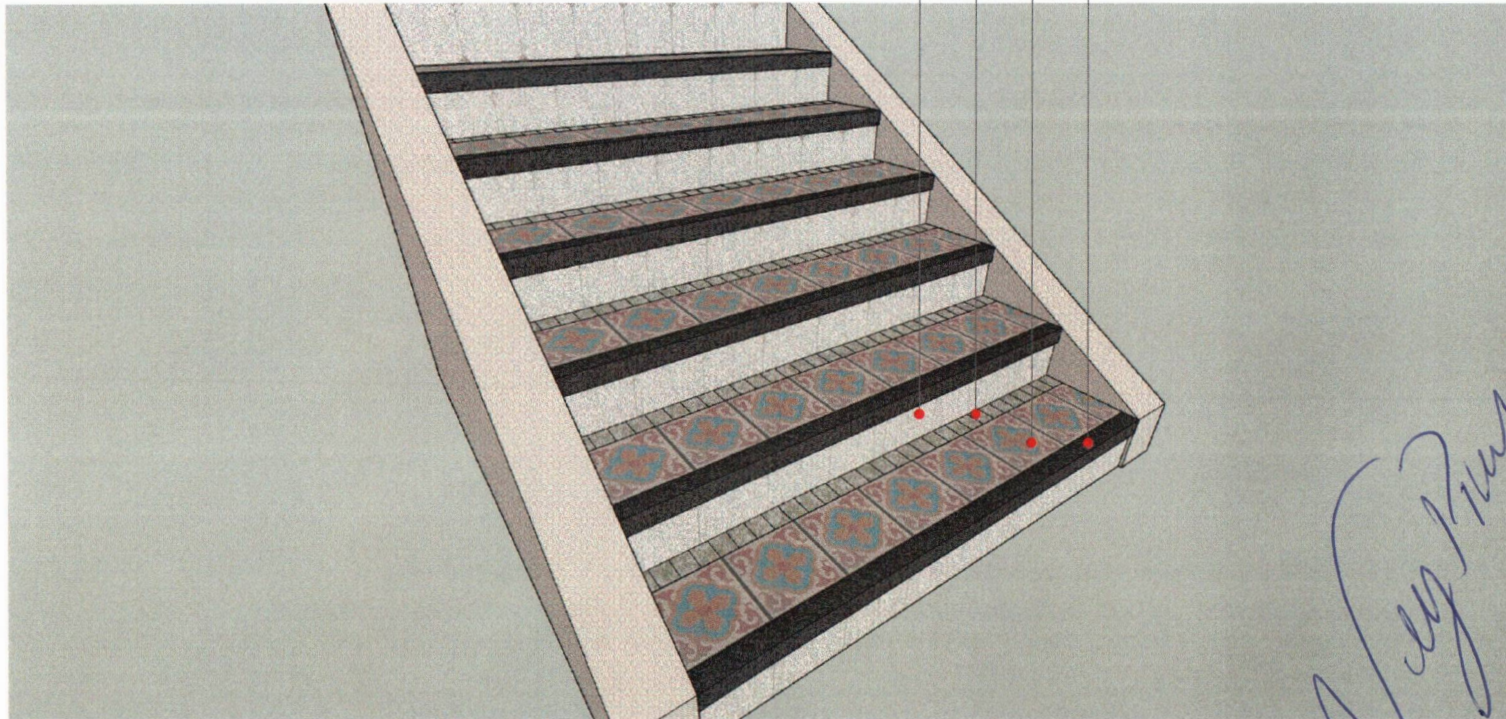
*Bruna Diógenes*

LADRILHO LISO 20cmX20cm A SER DEFINIDO

LADRILHO LISO 5cmX5cm A SER DEFINIDO

LADRILHO ESTAMPADO 20cmX20cm A SER DEFINIDO

FILETE DE BORDA 1,50mX0,05m EM GRANITO CINZA ANDORINHA ANTIDERRAPANTE



01 PERSPECTIVA ILUSTRATIVA REVESTIMENTO ESCADA  
sem escala

PROJETO REFORMA  
PRAÇA DA IGREJA  
MATRIZ AQUIRÁ7

PROJETO: PRAÇA IGREJA MATRIZ  
DESENHO: BRUNA  
FOLHA: A3  
DATA: OUTUBRO 2021





PRANCHA  
15

OBS.:

 

- 1 - Todas as cotas devem ser conferidas no local;
- 2- Quaisquer dúvidas ou modificações devem

*Bruna Diógenes*  
ARQUITETA E URBANISTA  
CAD 116926-2

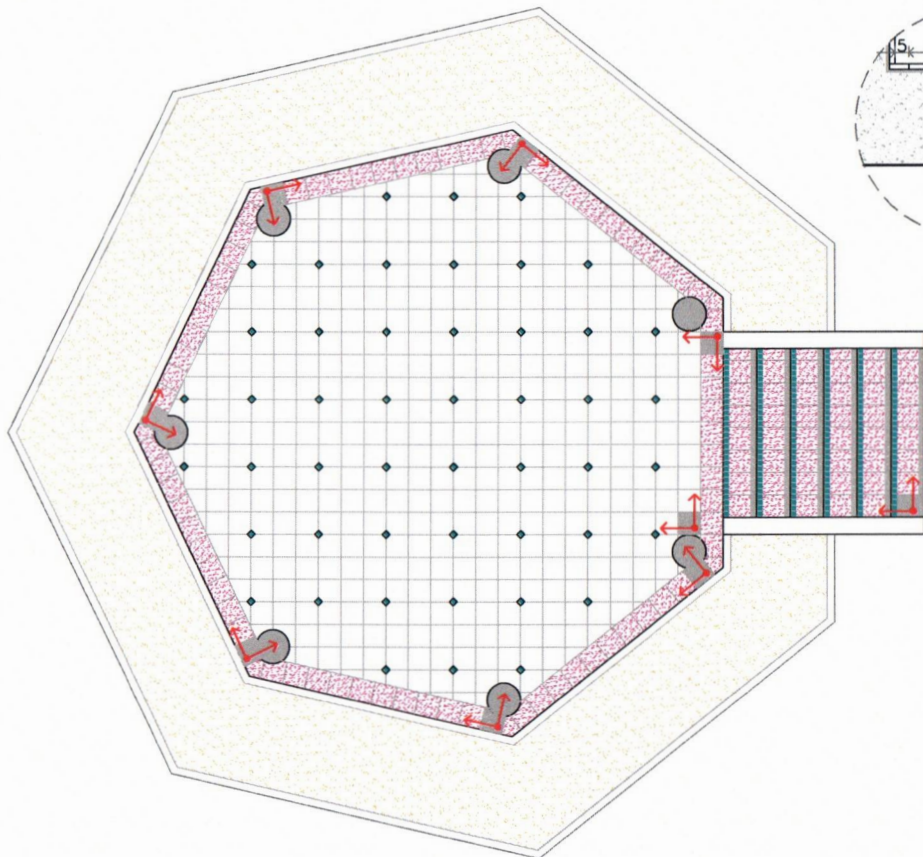
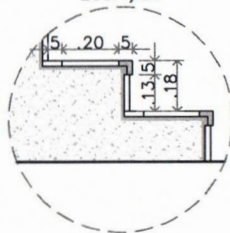
LEGENDA REVESTIMENTOS (PISOS)

-  LADRILHO LISO 20cmX20cm A SER DEFINIDO. A=19,30m<sup>2</sup>
-  LADRILHO ESTAMPADO 20cmX20cm A SER DEFINIDO. A=5,02m<sup>2</sup>
-  LADRILHO LISO 5cmX5cm A SER DEFINIDO. A=0,57m<sup>2</sup>
-  FILETE DE BORDA 1,50mX0,05m EM GRANITO CINZA ANDORINHA ANTIDERRAPANTE. A=0,90m<sup>2</sup>

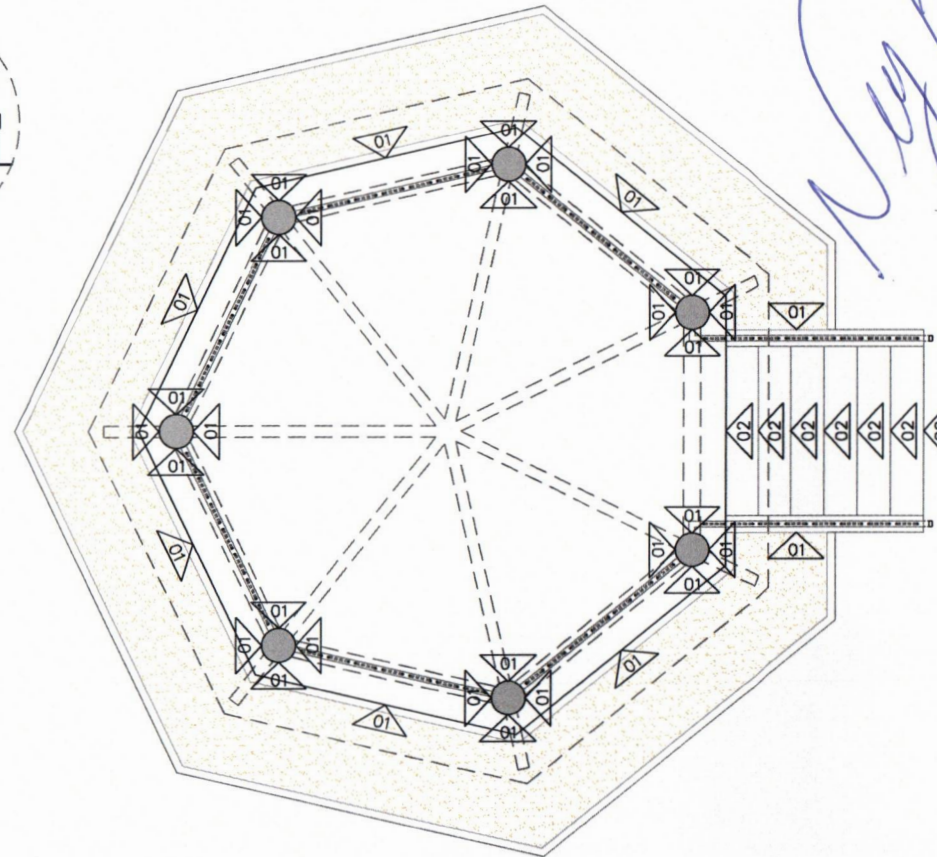
LEGENDA REVESTIMENTOS (PINTURA)

-  01 TINTA ACRÍLICA C/ COR A SER DEFINIDA.
-  02 ESPELHO DA ESCADA C/ FILETE DE BORDA (5cm) E LADRILHO LISO 20cmX20cm (IGUAL AO DO PISO).

DETALHE CORTE ESCADA  
ESC: 1/20

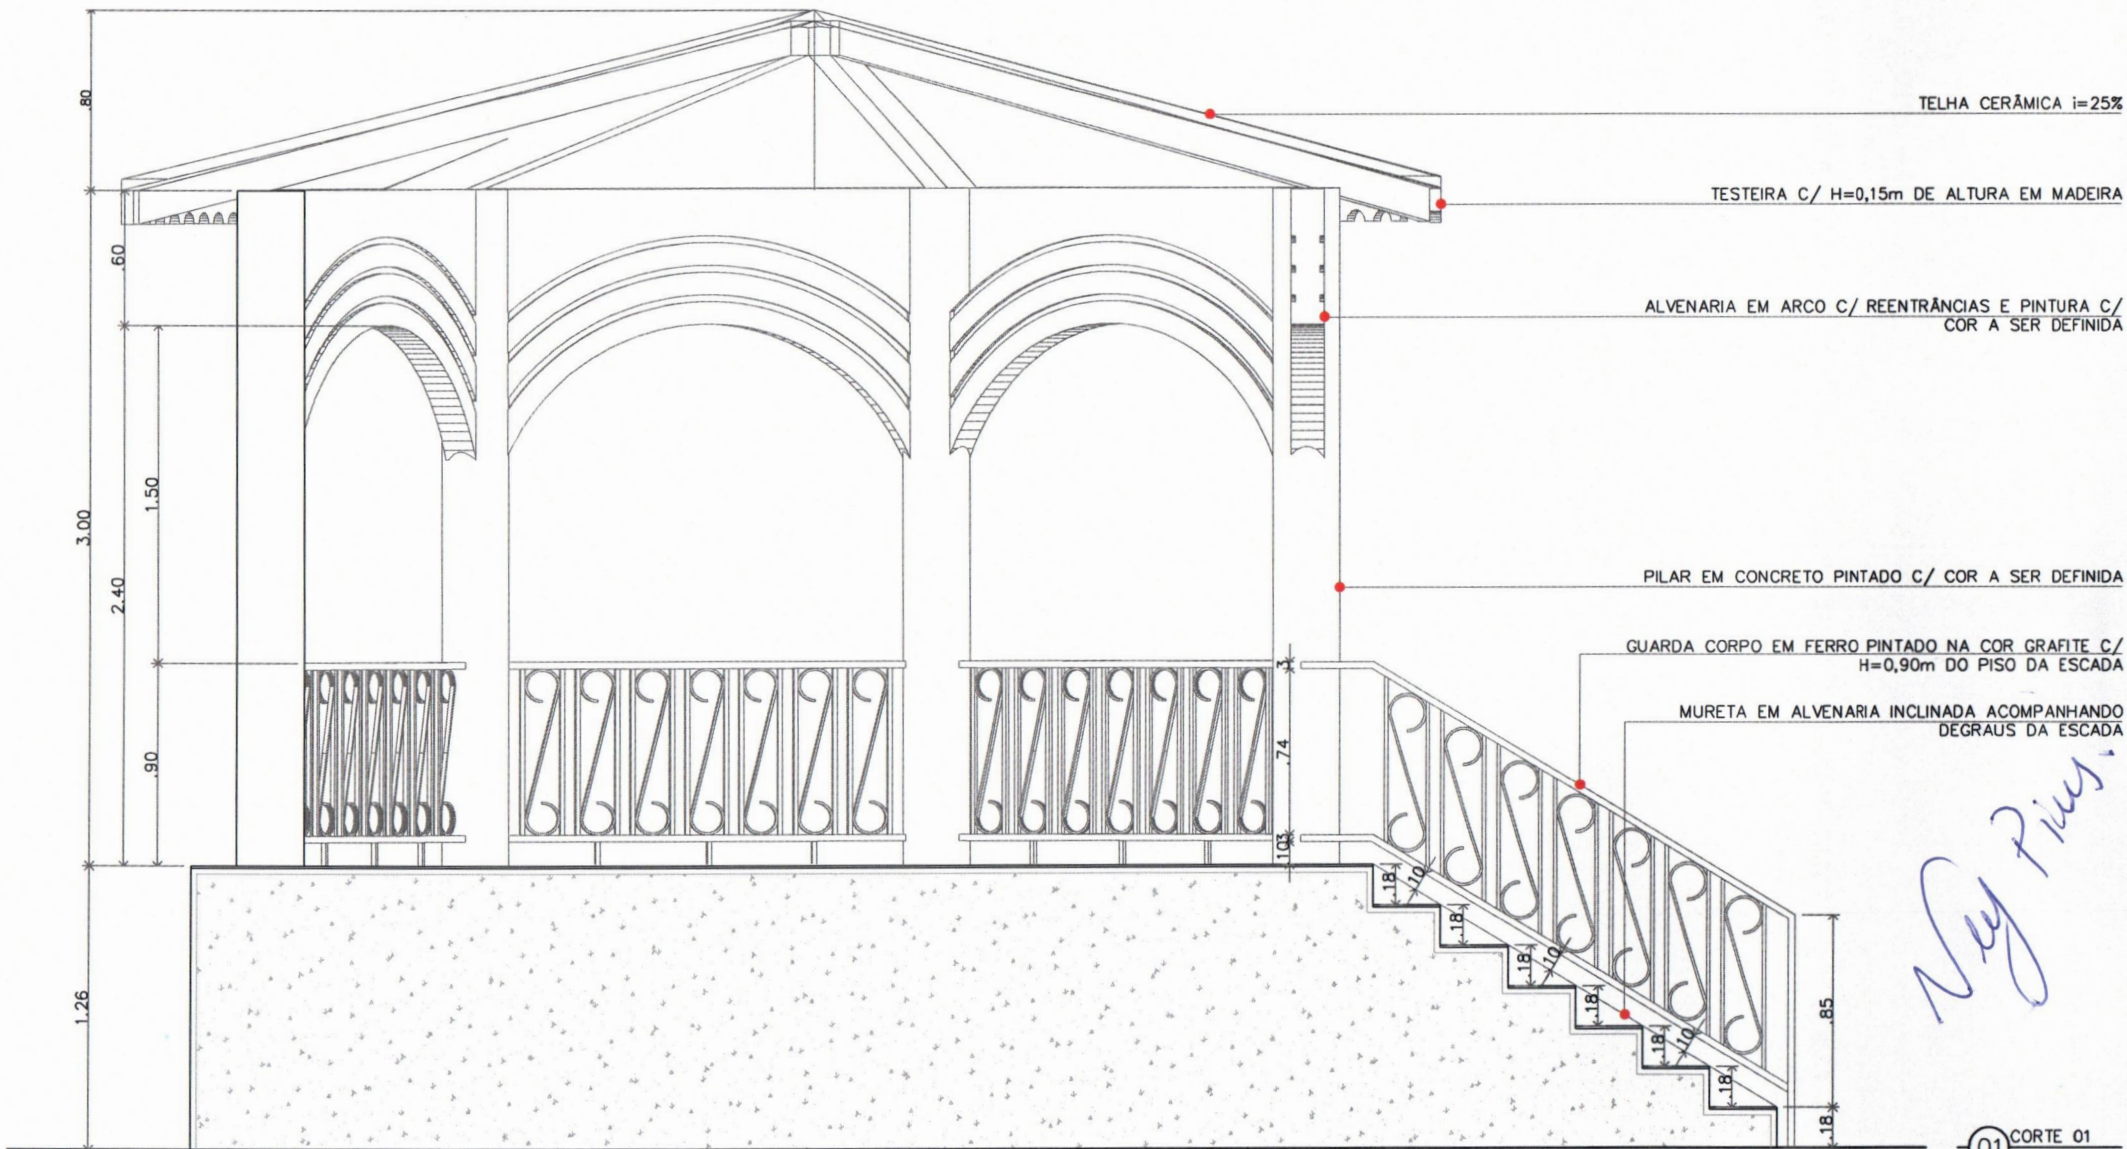


02 PLANTA DE PAGINAÇÃO DE PISOS-CORETO  
escala: 1/50



01 PLANTA DE REVESTIMENTOS-CORETO  
escala: 1/50

*Handwritten signature in blue ink.*



TELHA CERÂMICA i=25%

TESTEIRA C/ H=0,15m DE ALTURA EM MADEIRA

ALVENARIA EM ARCO C/ REENTRÂNCIAS E PINTURA C/ COR A SER DEFINIDA

PILAR EM CONCRETO PINTADO C/ COR A SER DEFINIDA

GUARDA CORPO EM FERRO PINTADO NA COR GRAFITE C/ H=0,90m DO PISO DA ESCADA

MURETA EM ALVENARIA INCLINADA ACOMPANHANDO DEGRAUS DA ESCADA

*Ney Pires*

01 CORTE 01  
escala: 1/25

PROJETO REFORMA  
PRAÇA DA IGREJA  
MATRIZ AQUIRÁZ

PROJETO: PRAÇA IGREJA MATRIZ  
DESENHO: BRUNA  
FOLHA: A3  
DATA: OUTUBRO/2004

PRANCHA  
13

OBS.:  
1 - Todas as cotas devem ser conferidas no local;  
2- Quaisquer dúvidas ou modificações devem

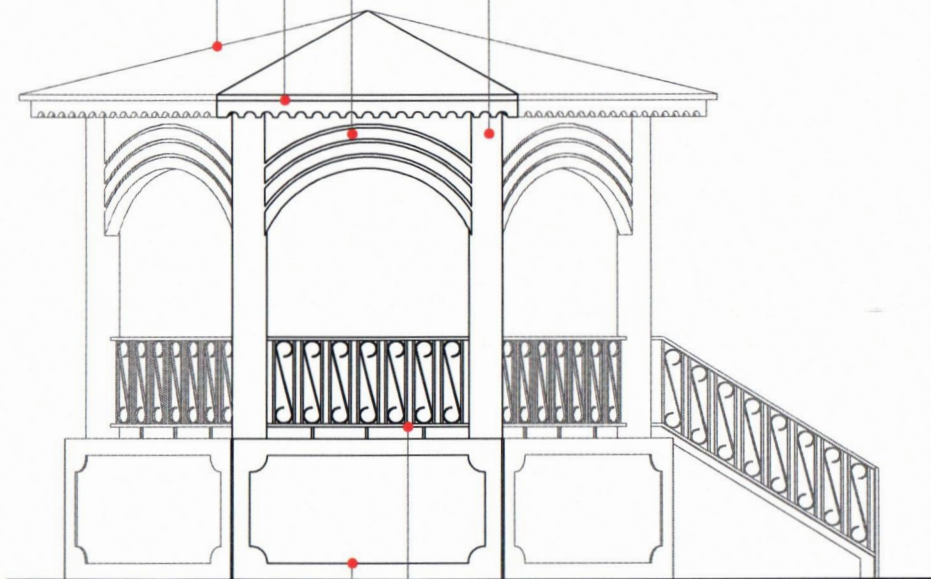
*Bruna Diógenes*  
ARQUITETA E URBANISTA  
OAU 116926-2

PILAR EM CONCRETO PINTADO C/ COR A SER DEFINIDA

ALVENARIA EM ARCO C/ REENTRÂNCIAS E PINTURA C/ COR A SER DEFINIDA

TESTEIRA C/ H=0,15m DE ALTURA EM MADEIRA

TELHA CERÂMICA i=25%



PREENCHIMENTO EM MOLDURA C/ REENTRÂNCIA C/ COR A SER DEFINIDA

GUARDA CORPO EM FERRO PINTADO NA COR GRAFITE C/ H=0,90m DO PISO DO CORETO

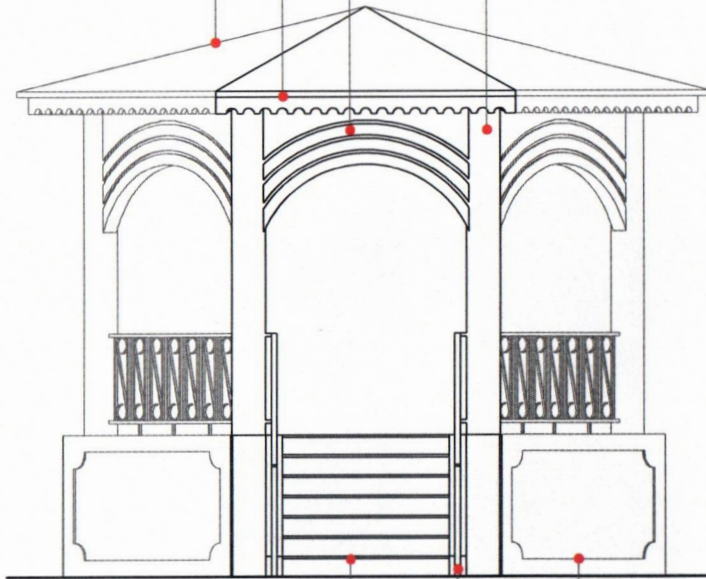
01 VISTA 02  
escala: 1/50

PILAR EM CONCRETO PINTADO C/ COR A SER DEFINIDA

ALVENARIA EM ARCO C/ REENTRÂNCIAS E PINTURA C/ COR A SER DEFINIDA

TESTEIRA C/ H=0,15m DE ALTURA EM MADEIRA

TELHA CERÂMICA i=25%



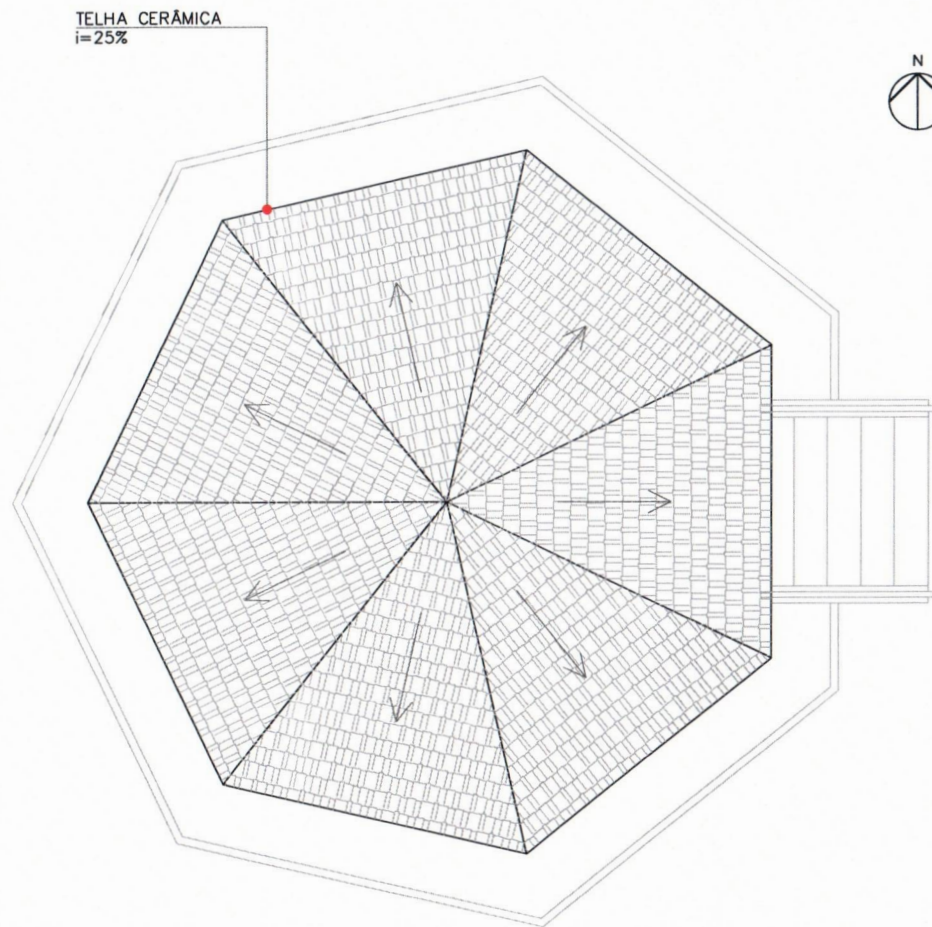
ESCADA

GUARDA CORPO EM FERRO PINTADO NA COR GRAFITE C/ H=0,90m DO PISO DA ESCADA

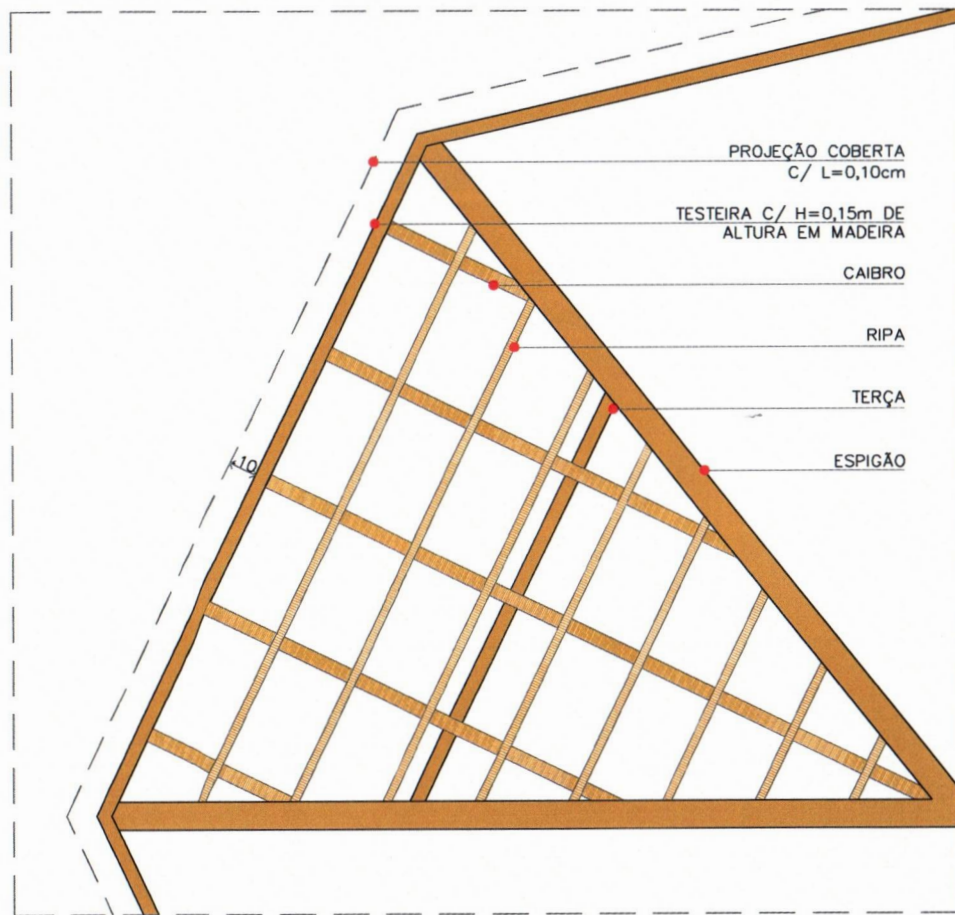
PREENCHIMENTO EM MOLDURA C/ REENTRÂNCIA C/ COR A SER DEFINIDA

01 VISTA 01  
escala: 1/50

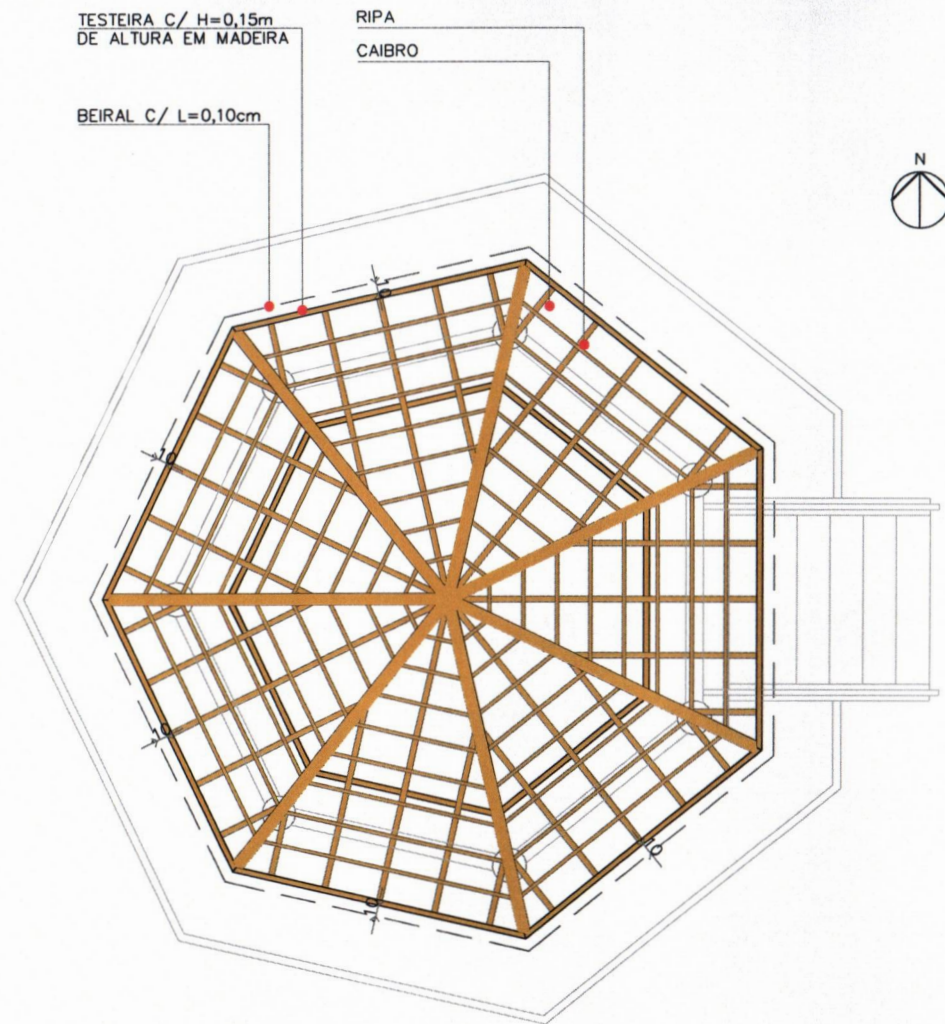
*Bruna Diopenes*



01 PLANTA DE COBERTA-CORETO  
 escala: 1/50



02 DETALHE ESTRUTURA COBERTA - CORETO  
escala: 1/20



01 PLANTA DE ESTRUTURA DA COBERTA - CORETO  
escala: 1/50

MEIO FIO EM CONCRETO,  
RENTE AO PISO, C/  
PINTURA NA COR  
BRANCA

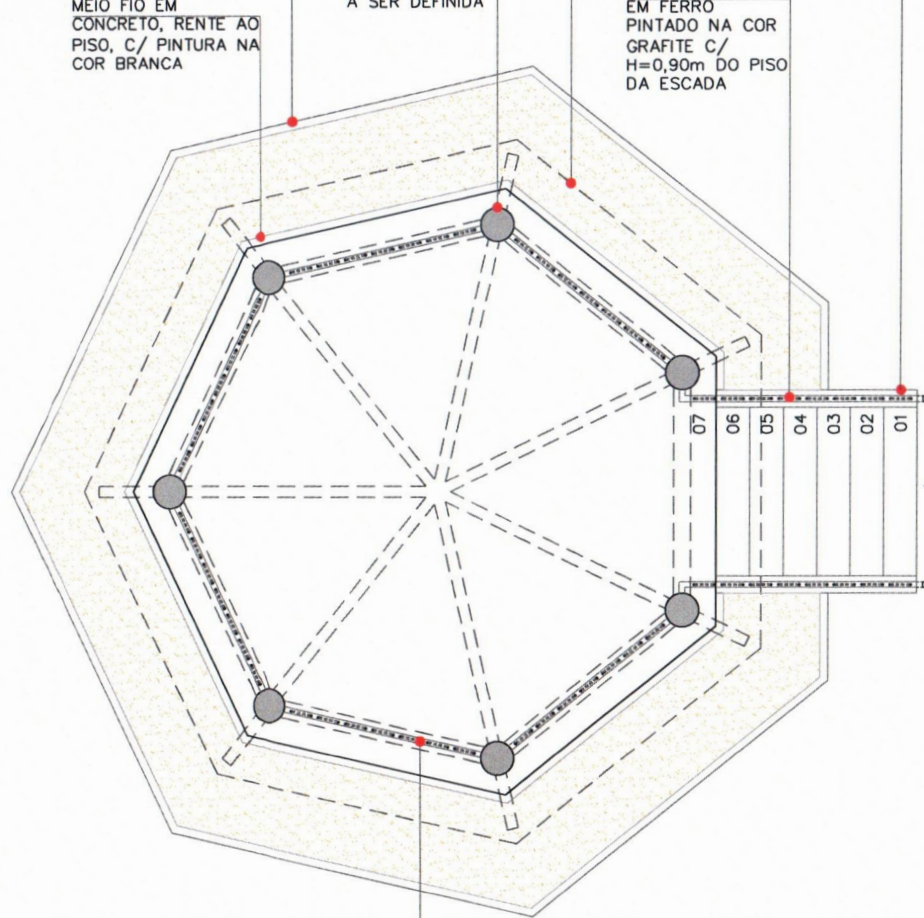
MEIO FIO EM  
CONCRETO, RENTE AO  
PISO, C/ PINTURA NA  
COR BRANCA

PROJEÇÃO COBERTA  
PILAR EM  
CONCRETO  
PINTADO C/ COR  
A SER DEFINIDA

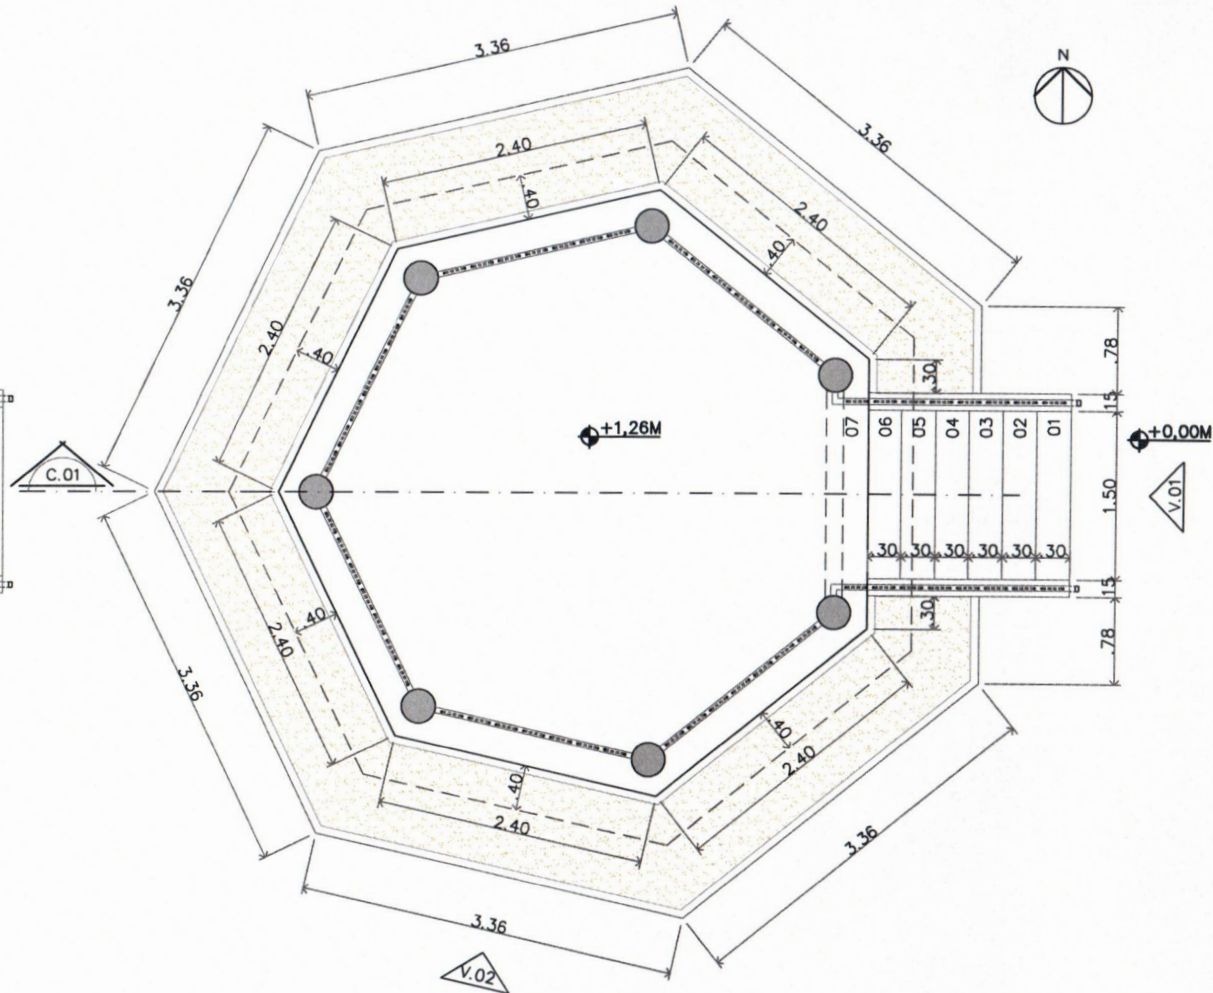
MURETA EM ALVENARIA  
INCLINADA ACOMPANHANDO  
DEGRAUS DA ESCADA

GUARDA CORPO  
EM FERRO  
PINTADO NA COR  
GRAFITE C/  
H=0,90m DO PISO  
DA ESCADA

GUARDA CORPO EM FERRO PINTADO NA  
COR GRAFITE C/ H=0,90m DO PISO DO  
CORETO



02 PLANTA BAIXA S/ COTAS - CORETO  
escala: 1/50



01 PLANTA BAIXA C/ COTAS - CORETO  
escala: 1/50

MEIO FIO EM CONCRETO,  
RENTE AO PISO, C/  
PINTURA NA COR  
BRANCA

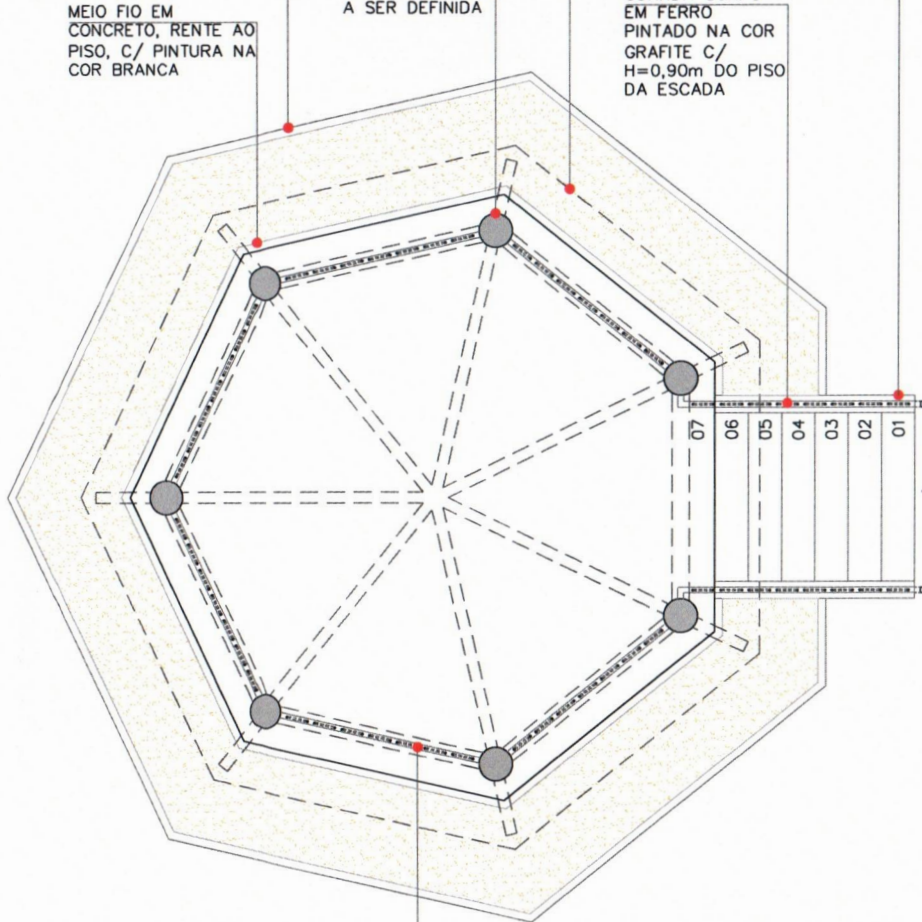
MEIO FIO EM  
CONCRETO, RENTE AO  
PISO, C/ PINTURA NA  
COR BRANCA

PROJEÇÃO COBERTA  
PILAR EM  
CONCRETO  
PINTADO C/ COR  
A SER DEFINIDA

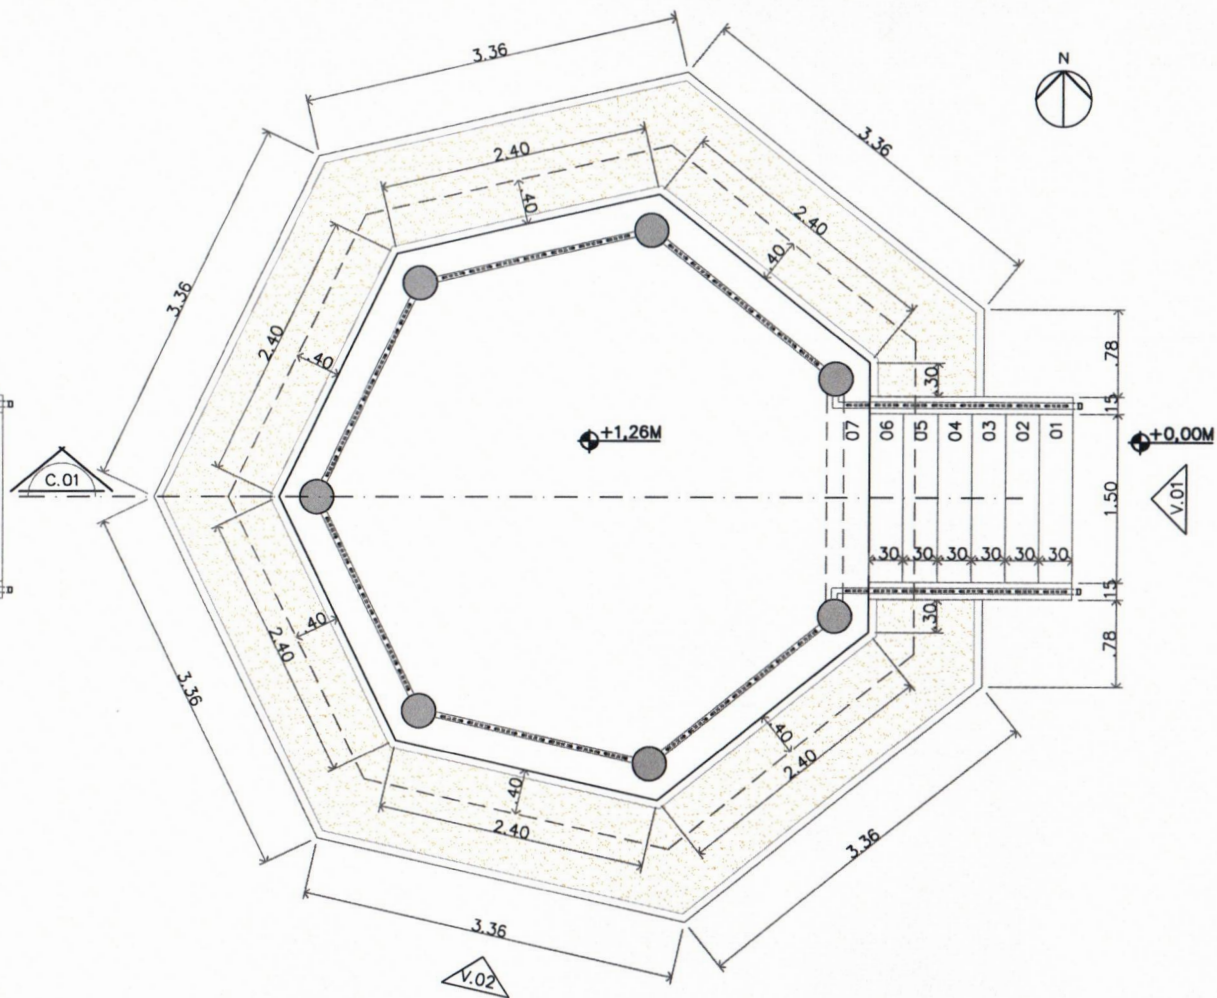
MURETA EM ALVENARIA  
INCLINADA ACOMPANHANDO  
DEGRAUS DA ESCADA

GUARDA CORPO  
EM FERRO  
PINTADO NA COR  
GRAFITE C/  
H=0,90m DO PISO  
DA ESCADA

GUARDA CORPO EM FERRO PINTADO NA  
COR GRAFITE C/ H=0,90m DO PISO DO  
CORETO



02 PLANTA BAIXA S/ COTAS - CORETO  
escala: 1/50



01 PLANTA BAIXA C/ COTAS - CORETO  
escala: 1/50

PROJETO REFORMA  
PRAÇA DA IGREJA  
MATRIZ AQUIRAT

PROJETO: PRAÇA IGREJA MATRIZ  
DESENHO: BRUNA  
FOLHA: A3  
DATA: OUTUBRO 2004

PRANCHA  
09

OBS.:

- 1 - Todas as cotas devem ser conferidas no local;
- 2- Quaisquer dúvidas ou modificações devem

*Bruna Diógenes*  
ARQUITETA E URBANISTA  
CAU 116926-2